



The GLORY
SYMPHONY OF NATURE



TỔNG QUAN DỰ ÁN

PROJECT OVERVIEW

The GLORY - Bản giao hưởng thiên nhiên.

The GLORY – Symphony Of Nature.



CƠ SỞ HẠ TẦNG / THE INFRASTRUCTURE

- Tổng số căn: 992 căn
Total unit: 992 units
- Khu vực thương mại: Tầng 1
Commercial area: 1st Floor
- Số tầng: 24
Number of floors: 24
- Tầng đỗ xe: Tầng 1, 2, 3
Parking floors: 1st, 2nd, 3rd floor
- Số tòa: 2
Number of blocks: 2
- Mật độ cây xanh và nước: 56,52%
Greenery and water density: 56,52%
- Tổng diện tích đất: 19.196 m²
Total of land: 19,196 sqm
- Diện tích căn: 48.03m² - 107.72m² từ 1PN đến 3PN
Apartment area : 48,03m² - 107,72m² from 1BR to 3BR
- Mật độ xây dựng của dự án: 43.48%
Building density of the project: 43,48%
- Ngày hoàn thiện dự kiến: 2024
Expected completion date: 2024

ĐỐI TÁC CHIẾN LƯỢC / STRATEGIC PARTNERS



Thiết kế Xây dựng chính:
Main building design
FUJINAMI CONSTRUCTION CONSULTANT CO.,LTD



Nhà thầu Xây dựng:
Building contractor:
HOA BINH CONSTRUCTION GROUP JOINT STOCK COMPANY



Tư vấn khối lượng:
Quality Survey consultant
RIDER LEVETT BUCKNALL CO.,LTD



Tư vấn giám sát:
Construction Management consultant:
ARTELIA VIET NAM CO.,LTD



Thiết kế cảnh quan:
Podium landscape design:
BELT COLLINS INTERNATIONAL CO.,LTD



Thiết kế nội thất:
Sảnh chính, phòng tập Gym, Yoga
Interior design:
Entrance, Gym, Yoga
FORWARD STYLE CO., LTD




Thiết kế nội thất:
Nhà khách
Interior design: Guest room
PTW VIETNAM LIMITED COMPANY



Thiết kế Con đường xanh:
Greenway design:
LAND SCULPTOR STUDIO VIETNAM COMPANY LIMITED



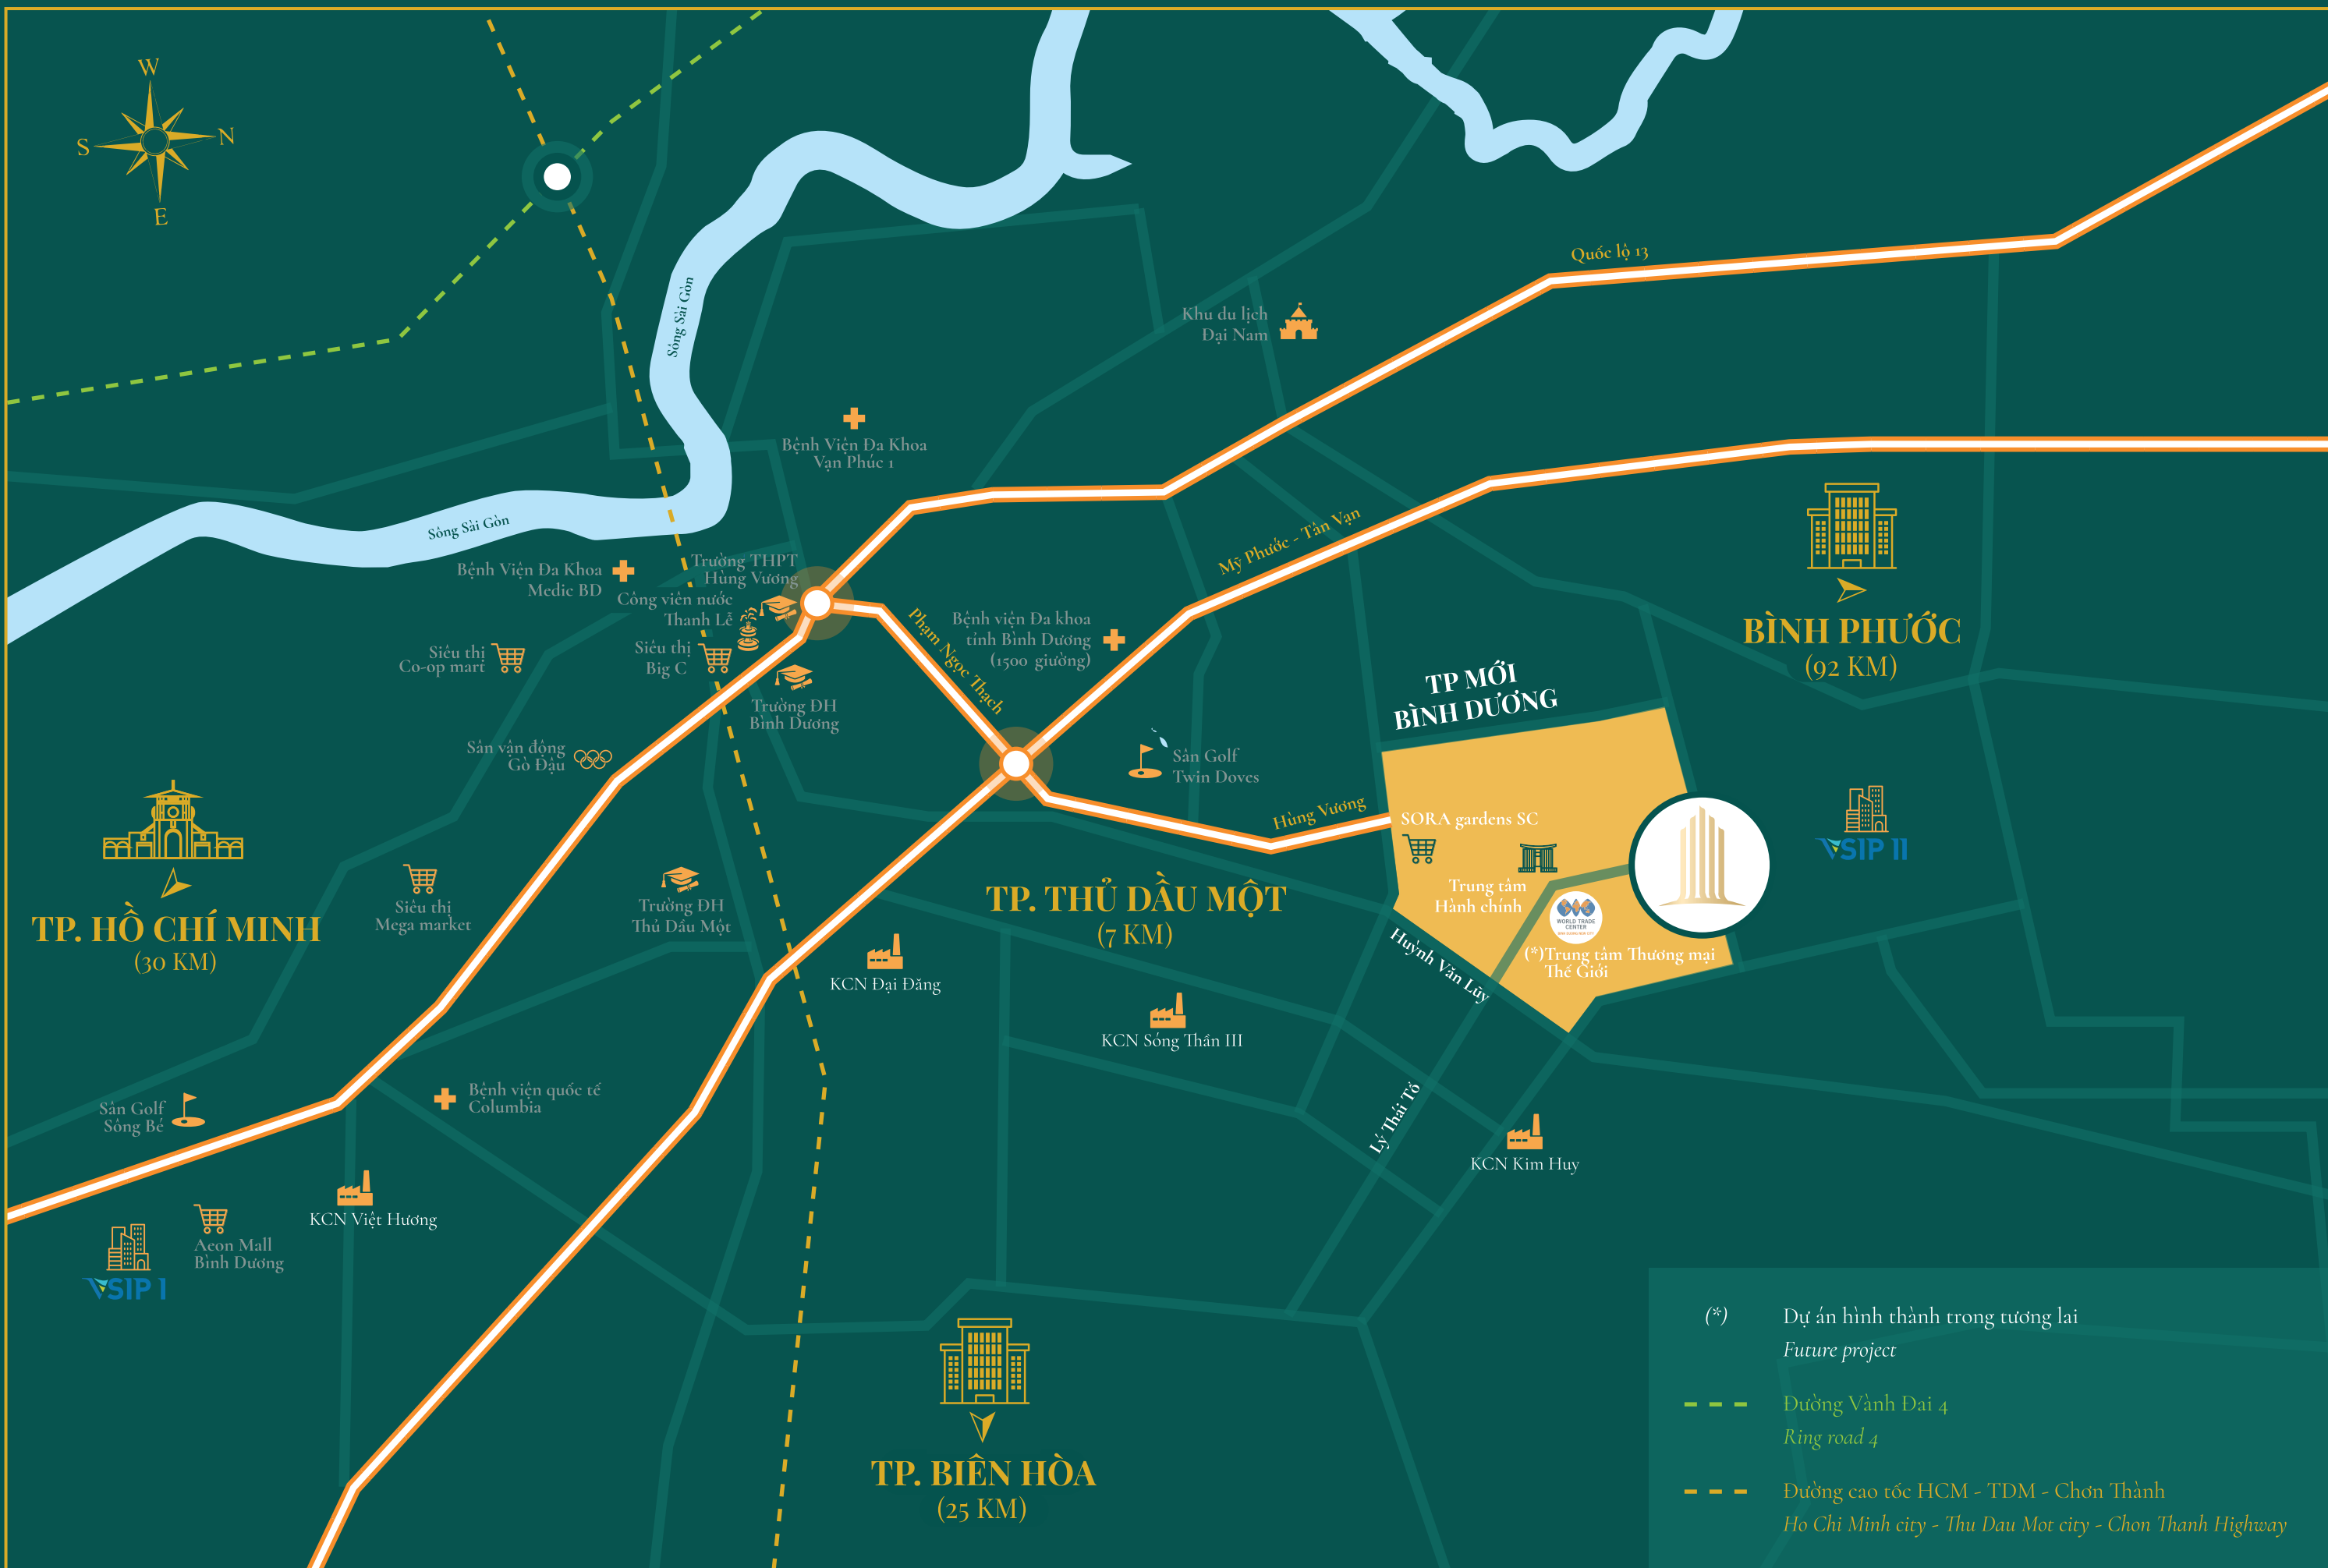

TP. HỒ CHÍ MINH
(30 KM)

TP. THỦ DẦU MỘT
(7 KM)

BÌNH PHƯỚC
(92 KM)

TP. BIÊN HÒA
(25 KM)

- (*) Dự án hình thành trong tương lai
Future project
- Đường Vành Dài 4
Ring road 4
- Đường cao tốc HCM - TDM - Chơn Thành
Ho Chi Minh city - Thu Dau Mot city - Chon Thanh Highway

VỊ TRÍ LOCATION

GIÁO DỤC EDUCATION

- 01 Trường Quốc tế Việt Hoa (VHIS)
Viet Hoa International School (VHIS)
- 02 Trường Quốc tế Singapore
Singapore International School
- 03 Trường Tiểu học, THCS,
THPT Ngô Thời Nhiệm
Ngo Thoi Nhim Primary, Secondary and
High school
- 04 Trường THCS và THPT Nguyễn Khuyến
Nguyen Khuyen Secondary and High School
- 05 Trường Đại học Quốc tế Miền Đông
Eastern International University

TIỆN ÍCH Y TẾ MEDICAL FACILITIES

- 06 Phòng khám nội tổng hợp
Binh Duong Urban clinic
- 07 Phòng khám đa khoa Hoàn Mỹ - Vạn Phúc 1
Hoan My Van Phuc 1 clinic

TIỆN ÍCH CHÍNH PHỦ GOVERNMENT FACILITIES

- 08 Trung tâm Hành chính tỉnh Bình Dương
Binh Duong's Administrative Center
- 09 Bảo hiểm Xã hội Bình Dương
Binh Duong's Social Insurance
- 10 PCCC Tỉnh Bình Dương
Binh Duong Fire Fighting Center
- 11 Đài truyền hình Bình Dương
Binh Duong Television Station
- 12 Trụ sở Bình Dương Kocham
Binh Duong's Headquater Kocham

NGÂN HÀNG BANK

- 13 Vietcombank
- 14 Vietinbank
- 15 BIDV
- 16 Shinhan Bank

DỊCH VỤ ĂN UỐNG FOOD & DRINK

- 17 The Coffee House
- 18 Highlands Coffee
- 19 Hikari Food Court
- 20 Pizza Hut
- 21 Artisan Bakery
- 22 Japanese Food
Juugoya, Wakaba, Sukiya,...
- 23 European Food
Bia Factory
- 24 Korean Food
Yoriga, Arirang Restaurant,...

KHU THƯƠNG MẠI SHOPPING AREA



- 25 Family Mart
- 26 Hi-Mart
- 27 Trung tâm mua sắm
SORA gardens SC
SORA gardens SC
- 28 Hikari Mở rộng
Hikari Expansion

GIẢI TRÍ ENTERTAINMENT

- 29 Công viên Trung tâm
Central Park
- 30 Sân bóng chày Becamex Tokyu
Becamex Tokyu Baseball field
- 31 Trung Tâm TDTT
Sport Center

TIỆN ÍCH TƯƠNG LAI FUTURE FACILITY

- 32 Trung tâm Thương mại Thế Giới
World Trade Center

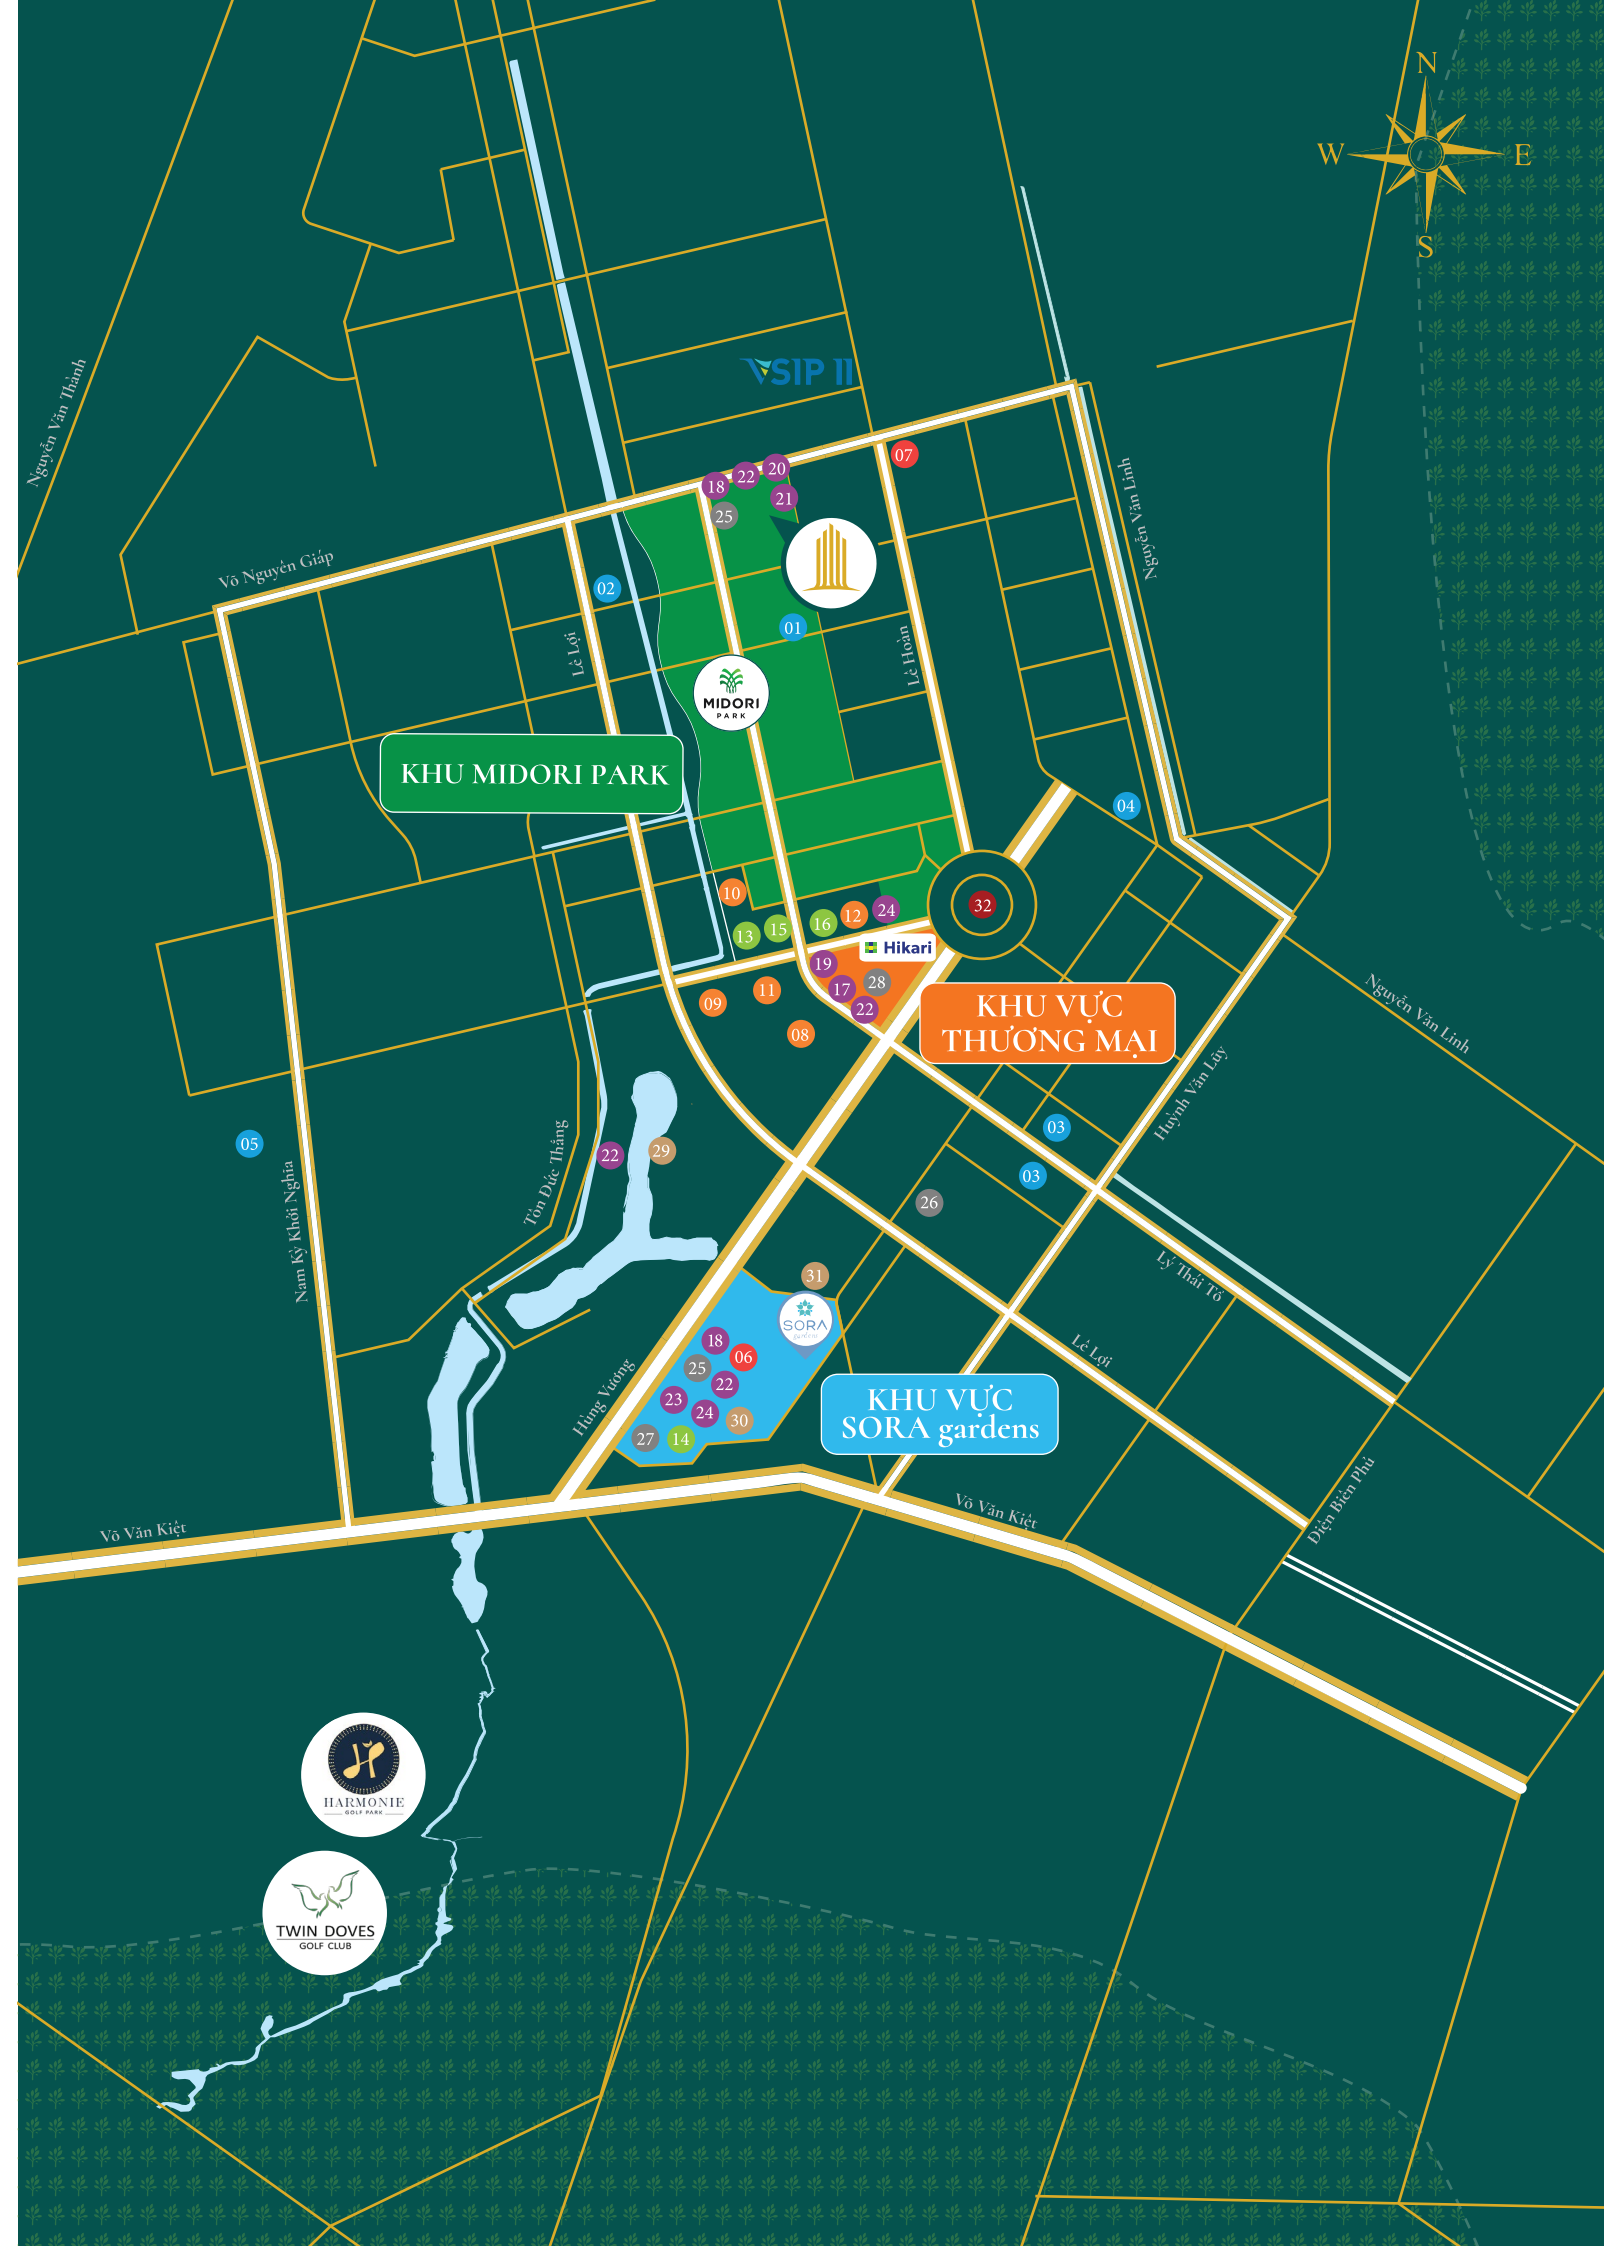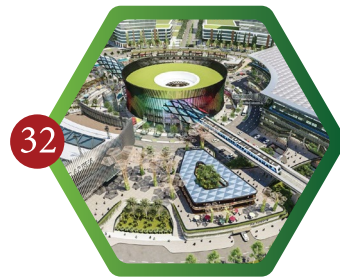



TIỆN ÍCH ĐẲNG CẤP CHUẨN RESORT

RESORT FACILITIES

Một ốc đảo xanh giữa lòng đô thị, nơi cư dân có thể tận hưởng cuộc sống sang trọng và tiện nghi, tách biệt khỏi hối hả ồn ào nơi phố thị.

A green oasis in the city where residents can enjoy their luxurious and comfortable life away from the hustle and bustle.



HỒ BƠI VÔ CỰC

Infinity Swimming Pool

Thả mình trong làn nước xanh biếc trải dài đến tận chân trời như đang tận hưởng một kỳ nghỉ tại khu nghỉ dưỡng resort cao cấp với quần thể ba hồ bơi uốn lượn.

Refreshing yourself in the cool blue water stretching to the horizon, evoking a resort-like feel with three curved pools flowing together as one.



CON ĐƯỜNG XANH

Greenway

Một khu vườn xanh rộng lớn ẩn mình giữa lòng thành phố được thiết kế độc đáo với triết lý vườn Nhật Bản mang đến sự thanh bình, trong lành và ngập tràn thiên nhiên cho cuộc sống của cư dân.

A vast green garden hideaway from crowded life uniquely designed with Japanese garden that brings serenity and nature into residents' life.



THÁC NƯỚC *Waterfall*

Thác đổ xuống với vẻ đẹp lộng lẫy và uyển chuyển là điểm nhấn của thành phố. Hiện ngang với độ cao 12m, và bề rộng 43m, thác nước tạo nên một cảnh quan huy hoàng.

The Waterfall descends with elegance and grace as the centerpiece of the city. Its 43 meters width and 12 meters height makes it glorious to behold.



CỔNG TRỜI

Skydeck

Cổng trời là một công trình kiến trúc độc đáo mang đến tầm nhìn ngoạn mục bao quát toàn bộ Thành phố Mới Bình Dương. Nơi cư dân sẽ được thưởng ngoạn cảnh bình minh và hoàng hôn rực rỡ mỗi ngày.

This Skydeck is a unique architecture that offers spectacular views spanning up the whole Binh Duong New City. Residents are endowed with a sky gate where a stunning spectacle of sunrise and sunset goes by every day.



VƯỜN NƯỚNG TRÊN KHÔNG *BBQ Garden*

Vườn nướng trên không là nơi lý tưởng cho cư dân thoát khỏi sự ồn ào, náo nhiệt của thành phố. Còn gì tuyệt vời hơn tận hưởng những buổi tối trong lành bằng việc thưởng thức các món nướng và dành thời gian ngoài trời cùng gia đình, bạn bè thân yêu.

The BBQ Garden creates the perfect way for residents to escape the noise and bustle of the big city.

There is nothing more fascinating than enjoying BBQ party and fresh air with your family and friends at night.

HOME RESORT- HƯỚNG ĐẾN TRIẾT LÝ VỀ SỨC KHỎE-TÂM TRÍ, THỂ CHẤT VÀ TINH THẦN

HOME RESORT- DEDICATED TO THE PHILOSOPHY OF HOLISTIC WELLNESS- MIND, BODY & SOUL

GYM, VƯỜN THỂ THAO, YOGA, SÂN TENNIS

GYM, FITNESS GARDEN, YOGA, TENNIS COURT



Nâng cao sức khỏe tinh thần và thể chất thông qua những giờ luyện tập thú vị tại phòng tập Gym, Vườn Thể Thao, Yoga và sân Tennis.

Tất cả đều được trang bị những tiện nghi hiện đại và sở hữu những vị trí có tầm nhìn bao quát khung cảnh ngoạn mục, cho phép cư dân có những trải nghiệm cuộc sống trọn vẹn.



The mental health and physical well-being of residents are enhanced through enjoyable hours of practice at Gym, Fitness Garden, Yoga and Tennis Court. All of them are equipped with state-of-the-art amenities and situated at locations overlooking breathtaking scenery, allowing residents to have immensely satisfying experience.

HOME RESORT- KẾT NỐI THIÊN NHIÊN

HOME RESORT- CONNECT TO NATURE

VƯỜN THIỀN, VƯỜN THƯ GIÃN, ĐỒI GIÓ, XÔNG HƠI

MEDITATION YARD, REFRESHING TERRACE,
WINDY LAWN, SAUNA

Sức khỏe là tài sản quý giá nhất của chúng ta. Với không gian xanh tự nhiên cung cấp bầu không khí trong lành, rèn luyện sức khỏe và thư giãn tâm trí mang lại lợi ích về mọi mặt như tinh thần, thể chất và kết nối cộng đồng.



Health is the greatest wealth in a person's life. With the great access to natural green spaces for fresh air, exercise and quiet contemplation having benefits in all aspects like mentally, physically, and for social well-being.




MẶT BẰNG TẦNG ĐIỂN HÌNH

FLOOR PLAN



Sơ đồ các tầng được thiết kế để tối ưu hóa sự tiện lợi và trải nghiệm nghỉ dưỡng resort cao cấp.

A floor plan designed for optimal convenience and a resort-like experience.

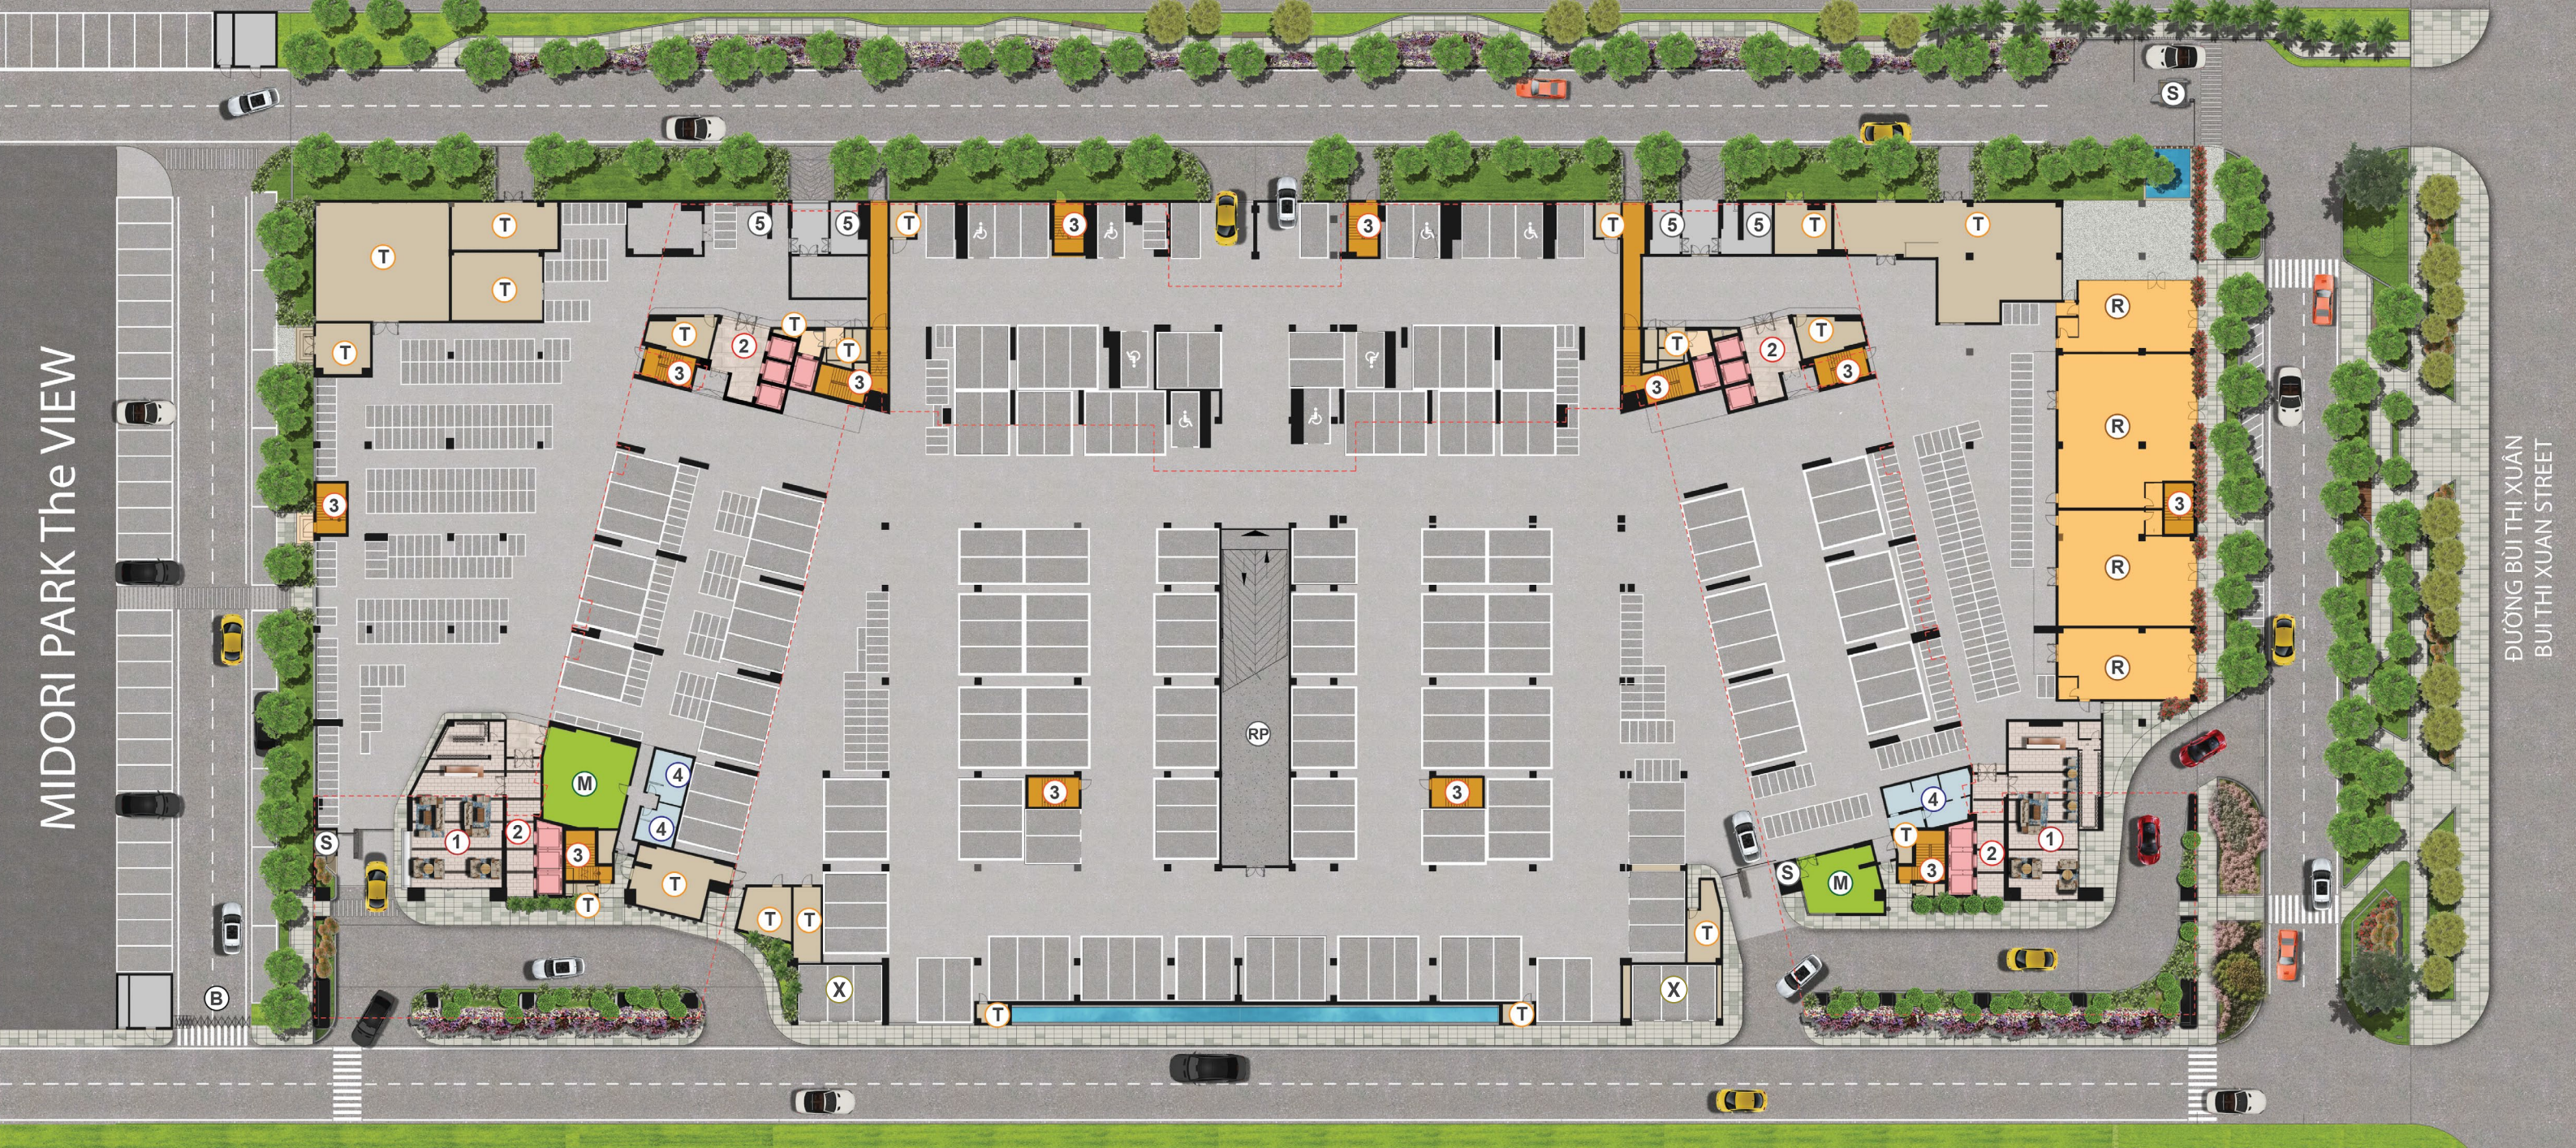

MIDORI PARK The VIEW

ĐƯỜNG BUI THI XUAN
BUI THI XUAN STREET

MẶT BẰNG TẦNG TRỆT

GROUND FLOOR PLAN



I. KHU VỰC CHUNG: COMMON AREA

- (S)** Phòng bảo vệ
Security Booth
- (1)** Sảnh chính
Main Lobby
- (2)** Sảnh thang máy
Lift Lobby
- (3)** Thang thoát hiểm
Emergency Staircase
- (4)** Nhà vệ sinh
Rest Rooms
- (5)** Phòng rác
Garbage room

II. KHU VỰC KHÁC OTHER AREAS

- (R)** Khu thương mại dịch vụ
Shops
- (T)** Phòng kỹ thuật
Technical Room
- (M)** Văn phòng quản lý
Management Office
- (B)** Hàng rào
Barrier
- (RP)** Ram dốc
Ramp
- (X)** Điểm đón taxi
Taxi pick-up point



MẶT BẰNG TẦNG 4

4th FLOOR PLAN



KHU VỰC CHUNG: COMMON AREA

- FG** Vườn thể thao
Fitness Garden
- T** Sân tennis
Tennis Court
- RT** Vườn thư giãn
Refreshing Terrace
- C** Phòng cộng đồng
Community Room
- WL** Đồi gió
Windy Lawn

- S** Xông hơi
Sauna
- KG** Sân chơi trẻ em
Kid Playground
- KP** Hồ bơi trẻ em
Kid Pool
- FS** Phòng Fitness
Fitness Studio
- GR** Phòng khách
Guest Room

- Y** Vườn thiền
Meditation Yard
- G** Phòng Gym
Gym
- IP** Hồ bơi vô cực
Infinity Swimming Pool
- W** Không gian làm việc chung
Working Lounge
- B** Vườn nướng trên không
BBQ Garden

KHU VỰC KHÁC: OTHER AREA

- 1** Phòng thay đồ
Dressing Room
- 2** Thang máy
Lift
- 3** Thang Thoát Hiểm
Emergency Staircase

MẶT BẰNG TẦNG 5-21, 23, 24

5-21st, 23rd, 24th FLOOR PLAN

CHÚ THÍCH LEGEND


N/S Toà Tháp và Tên Căn Hộ
Tower and Unit Number

XYZ Loại Căn Hộ
Type of Unit

1 Phòng ngủ
1 Bedroom


2 Phòng ngủ
2 Bedroom

3 Phòng ngủ
3 Bedroom

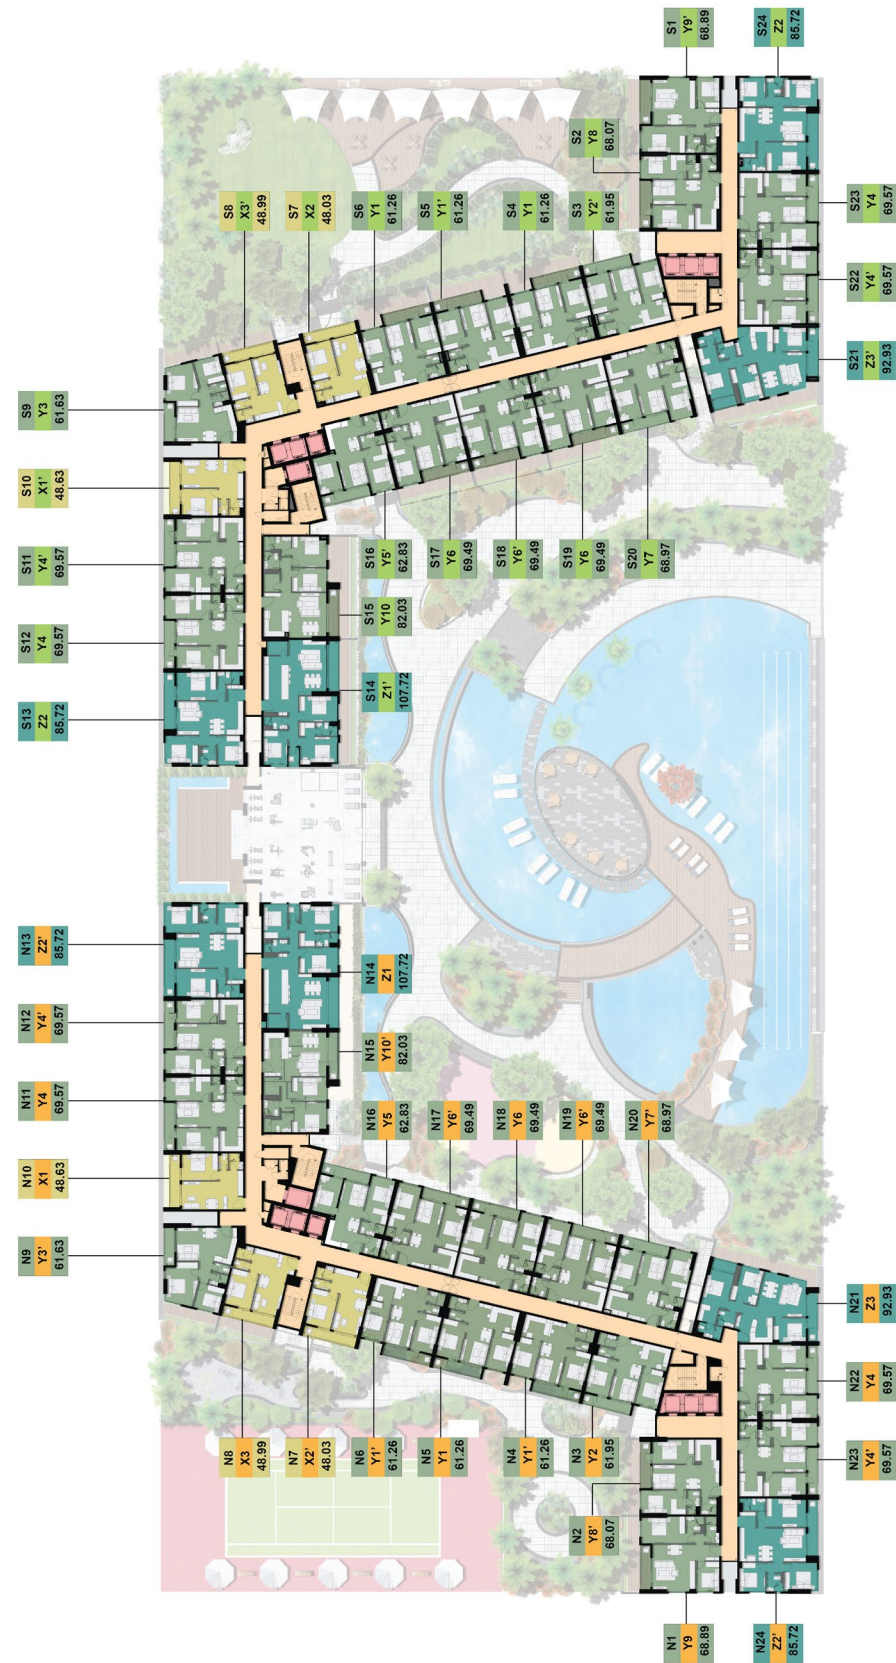

MẶT BẰNG TẦNG 22

22nd FLOOR PLAN

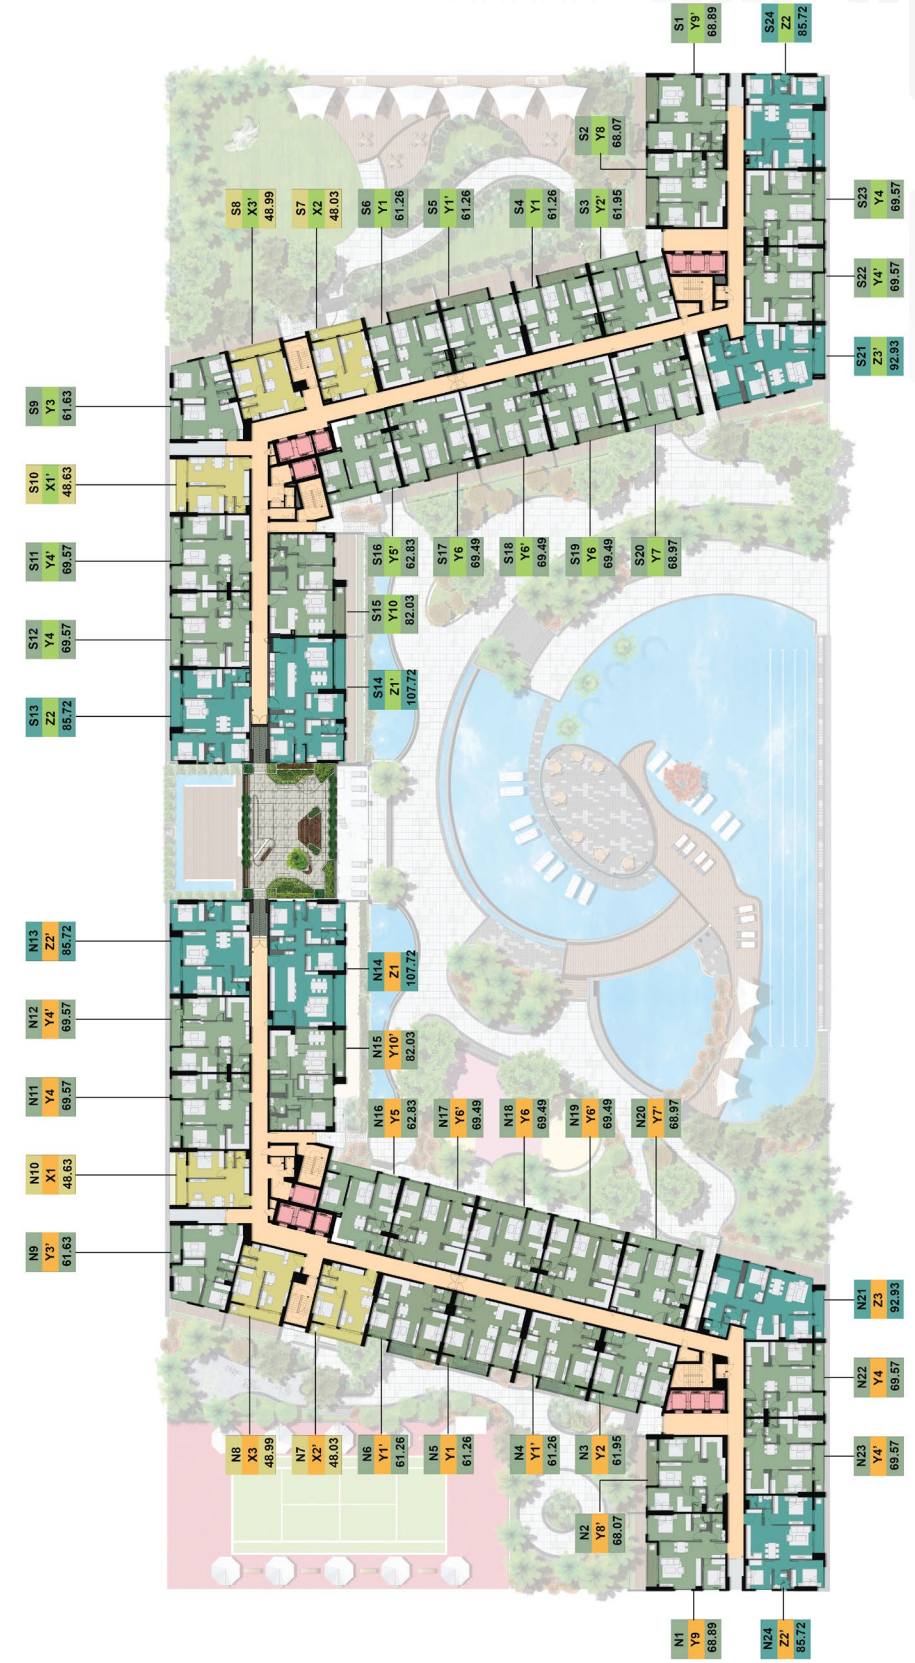



MẶT BẰNG CĂN HỘ ĐIỂN HÌNH

TYPICAL UNIT LAYOUT


Với 50 thiết kế mặt bằng căn hộ, cư dân luôn có thể tìm được căn hộ hoàn hảo cho mọi nhu cầu và cho mọi quy mô gia đình.

With 50 types of units to choose from, there is a unit plan suitable for residents of all needs and for all family sizes.

CĂN HỘ 1 PHÒNG NGỦ

UNIT LAYOUT 1 BEDROOM

Tháp/ Tower: S
 Loại căn hộ/ Unit type: X1'
 Diện tích/ NSA(*): 48.63m²

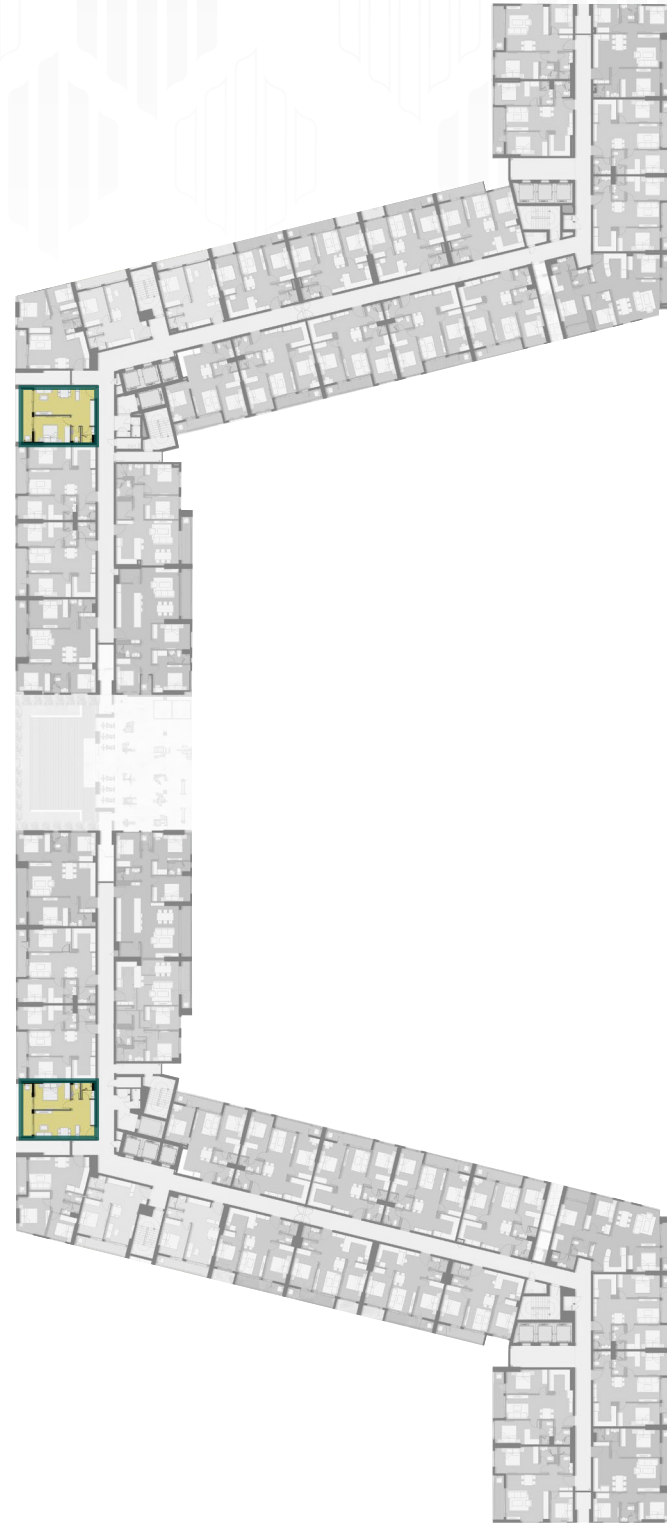

Tháp/ Tower: N
 Loại căn hộ/ Unit type: X1
 Diện tích/ NSA(*): 48.63m²




CĂN HỘ 1 PHÒNG NGỦ

UNIT LAYOUT 1 BEDROOM

Tháp/ Tower: N/S
 Loại căn hộ/ Unit type: X1-4
 Diện tích/ NSA(*): 48.63m²



Tháp/ Tower: N/S
 Loại căn hộ/ Unit type: X1'-4
 Diện tích/ NSA(*): 48.63m²

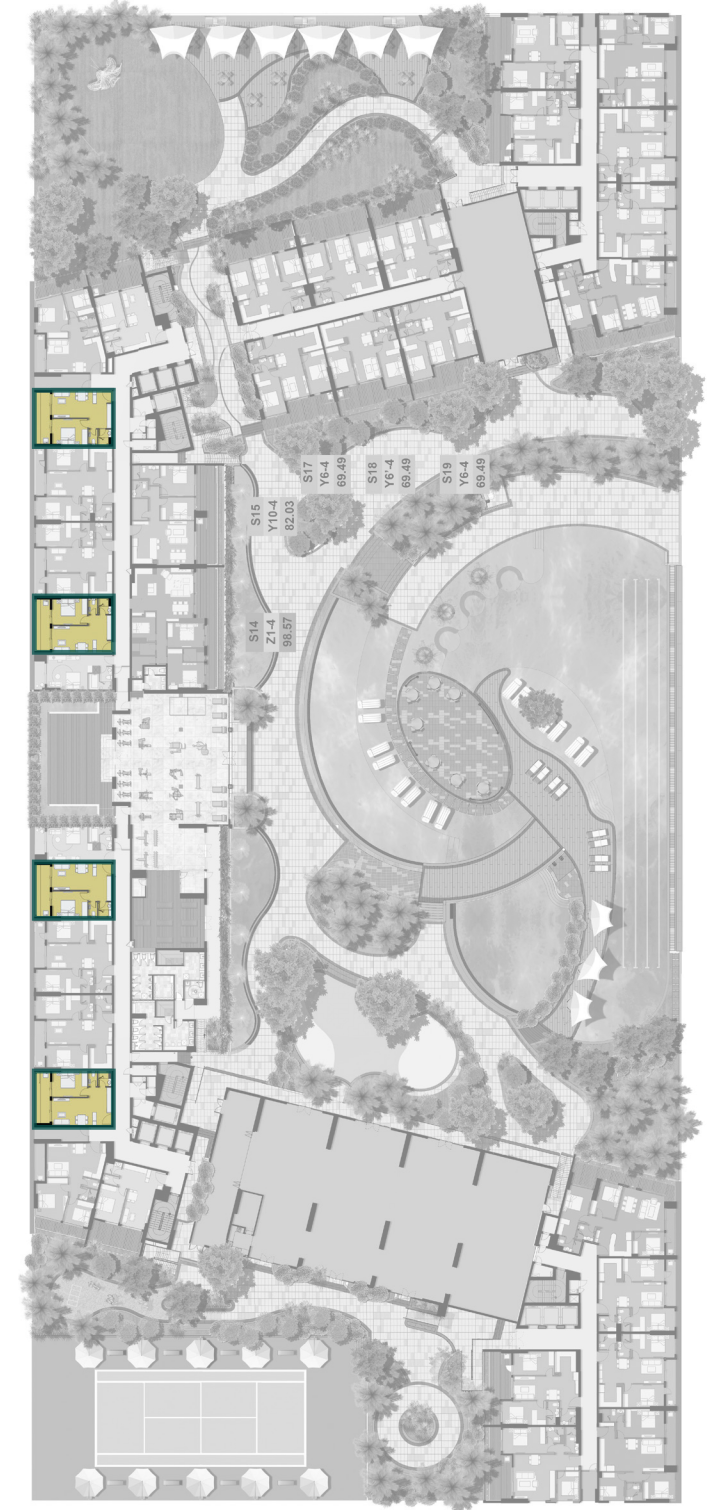


Ghi chú: Becamex Tokyu dùng diện tích bán để chỉ diện tích của căn hộ, () Diện tích thông thủy
 NOTE: Becamex Tokyu use "Net Saleable Area(NSA)" to show the size of unit, () Net sale area

Ghi chú: Becamex Tokyu dùng diện tích bán để chỉ diện tích của căn hộ, () Diện tích thông thủy
 NOTE: Becamex Tokyu use "Net Saleable Area(NSA)" to show the size of unit, () Net sale area

CĂN HỘ 1 PHÒNG NGỦ

UNIT LAYOUT 1 BEDROOM

Tháp/ Tower: S
Loại căn hộ/ Unit type: X2
Diện tích/ NSA(*): 48.03m²

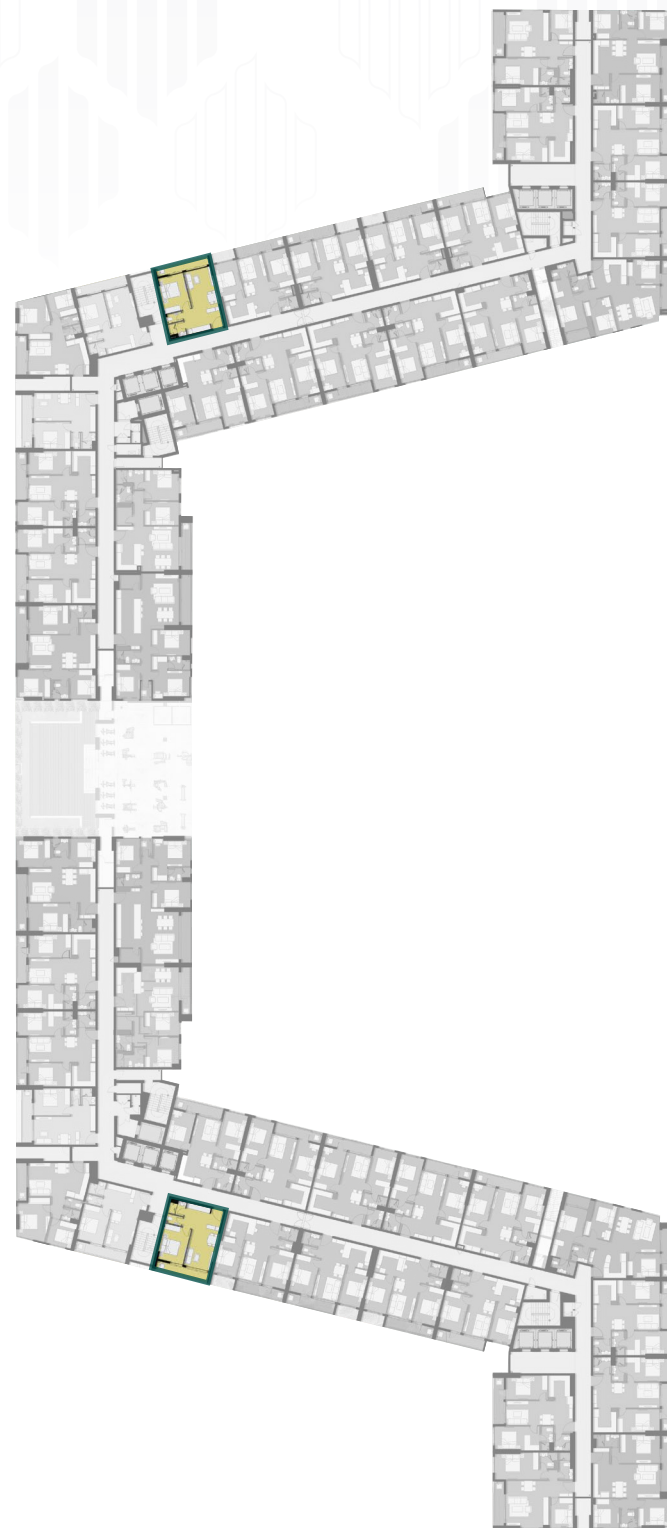

Tháp/ Tower: N
Loại căn hộ/ Unit type: X2'
Diện tích/ NSA(*): 48.03m²




Ghi chú: Becamex Tokyu dùng diện tích bán để chỉ diện tích của căn hộ, () Diện tích thông thủy
NOTE: Becamex Tokyu use "Net Saleable Area(NSA)" to show the size of unit, () Net sale area

CĂN HỘ 1 PHÒNG NGỦ

UNIT LAYOUT 1 BEDROOM

Tháp/ Tower: S
Loại căn hộ/ Unit type: X3'
Diện tích/ NSA(*): 48.99m²

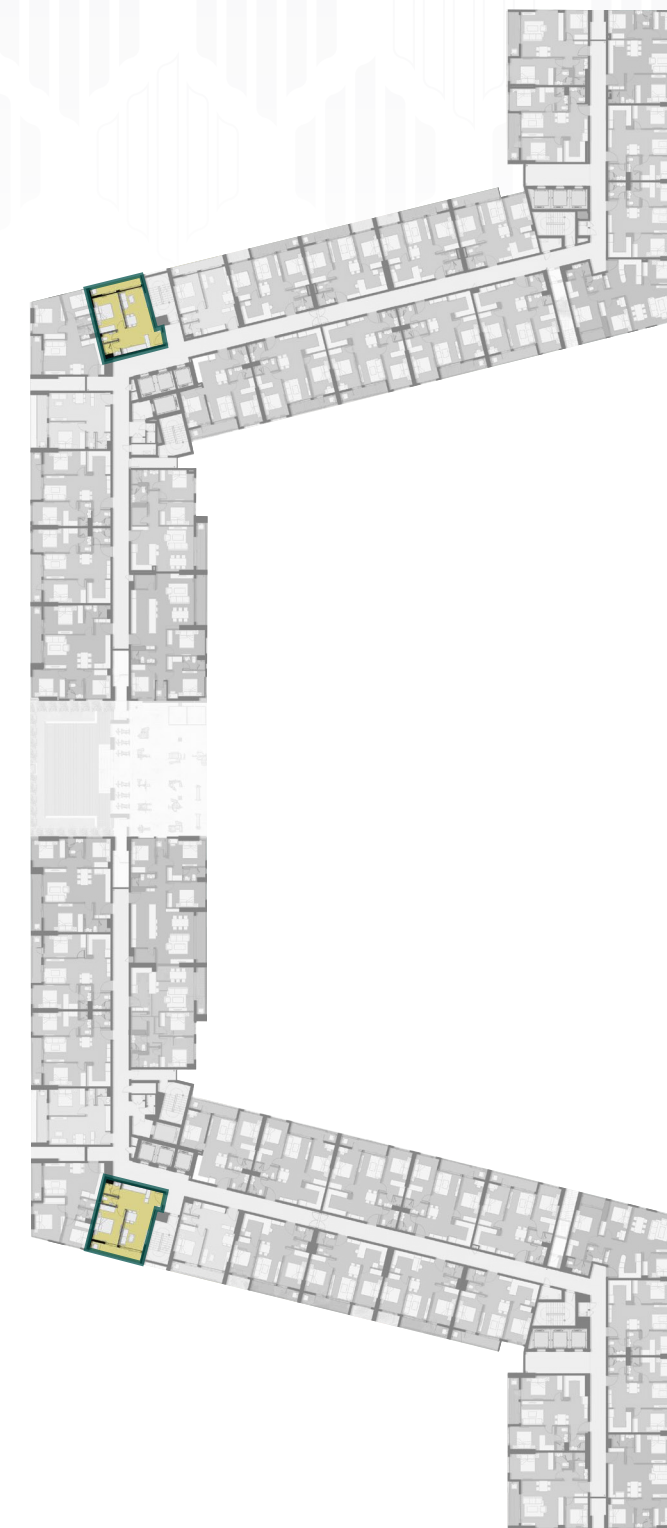

Tháp/ Tower: N
Loại căn hộ/ Unit type: X3
Diện tích/ NSA(*): 48.99m²



Ghi chú: Becamex Tokyu dùng diện tích bán để chỉ diện tích của căn hộ, () Diện tích thông thủy
NOTE: Becamex Tokyu use "Net Saleable Area(NSA)" to show the size of unit, () Net sale area




CĂN HỘ 1 PHÒNG NGỦ

UNIT LAYOUT 1 BEDROOM

Tháp/ Tower: S
 Loại căn hộ/ Unit type: X3'-4
 Diện tích/ NSA(*): 48.99m²



Tháp/ Tower: N
 Loại căn hộ/ Unit type: X3-4
 Diện tích/ NSA(*): 48.99m²

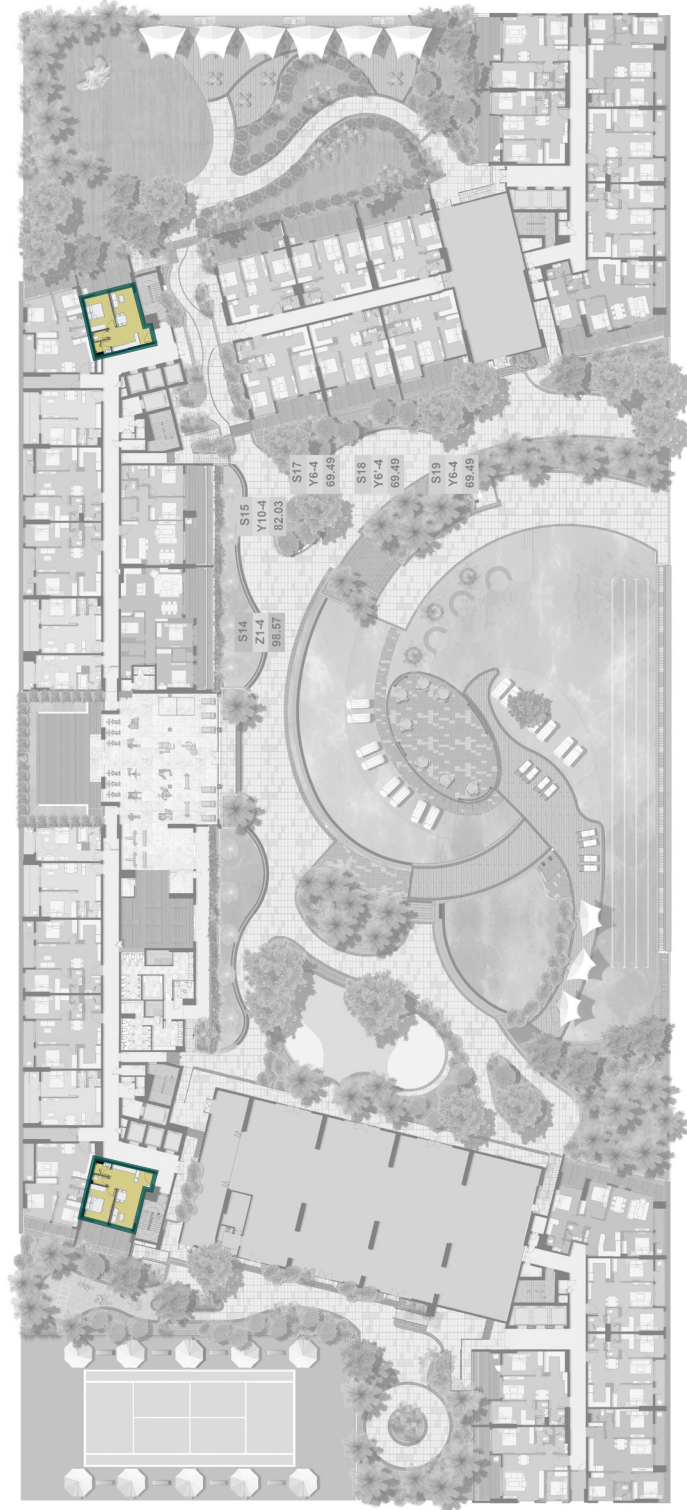


CĂN HỘ 2 PHÒNG NGỦ

UNIT LAYOUT 2 BEDROOM

Tháp/ Tower: N/S
 Loại căn hộ/ Unit type: Y1
 Diện tích/ NSA(*): 61.26 m²



Tháp/ Tower: N/S
 Loại căn hộ/ Unit type: Y1'
 Diện tích/ NSA(*): 61.26 m²

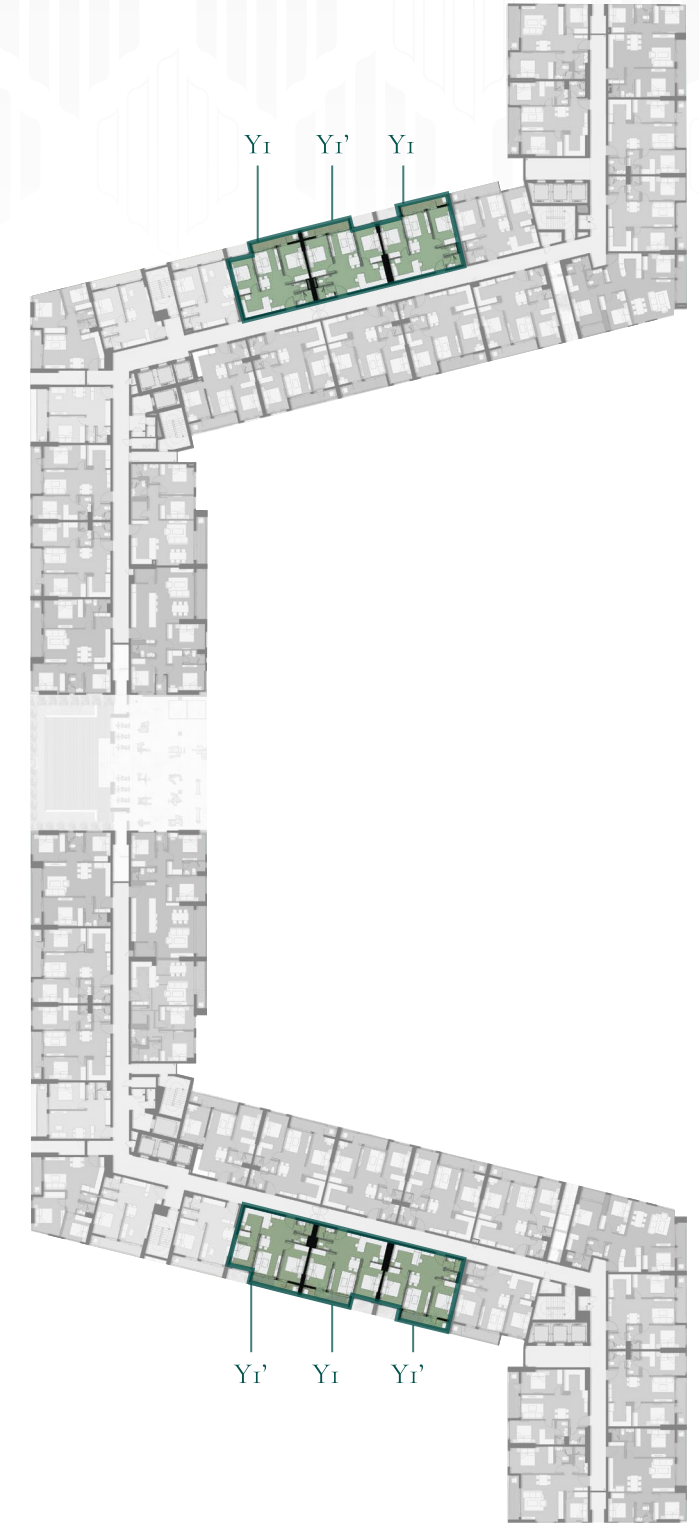

Ghi chú: Becamex Tokyu dùng diện tích bán để chỉ diện tích của căn hộ, () Diện tích thông thủy
 NOTE: Becamex Tokyu use "Net Saleable Area(NSA)" to show the size of unit, () Net sale area

Ghi chú: Becamex Tokyu dùng diện tích bán để chỉ diện tích của căn hộ, () Diện tích thông thủy
 NOTE: Becamex Tokyu use "Net Saleable Area(NSA)" to show the size of unit, () Net sale area


CĂN HỘ 2 PHÒNG NGỦ

UNIT LAYOUT 2 BEDROOM

Tháp/ Tower: S
 Loại căn hộ/ Unit type: Y1-4
 Diện tích/ NSA(*): 61.26 m²



Tháp/ Tower: S
 Loại căn hộ/ Unit type: Y1'-4
 Diện tích/ NSA(*): 61.26 m²

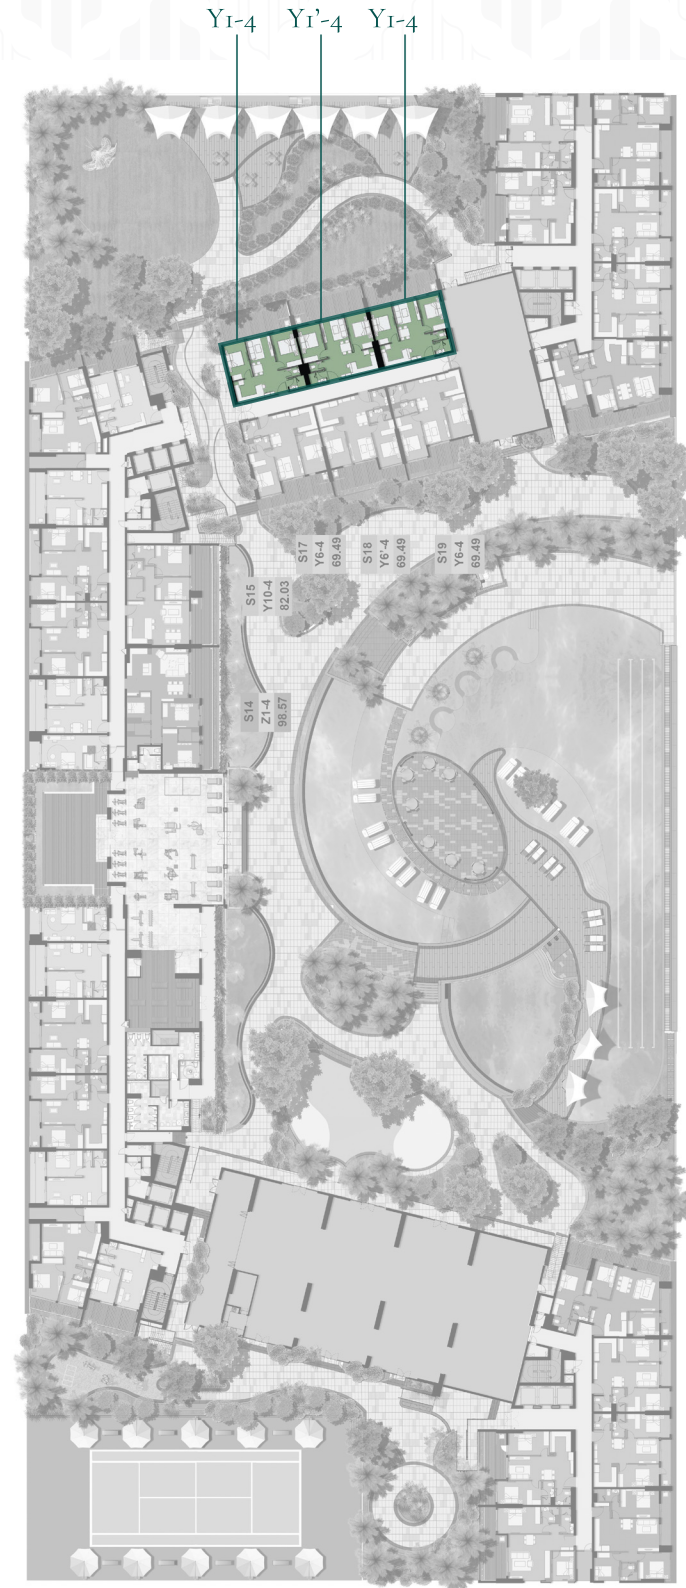


CĂN HỘ 2 PHÒNG NGỦ

UNIT LAYOUT 2 BEDROOM

Tháp/ Tower: S
 Loại căn hộ/ Unit type: Y2'
 Diện tích/ NSA(*): 61.95 m²



Tháp/ Tower: N
 Loại căn hộ/ Unit type: Y2
 Diện tích/ NSA(*): 61.95 m²

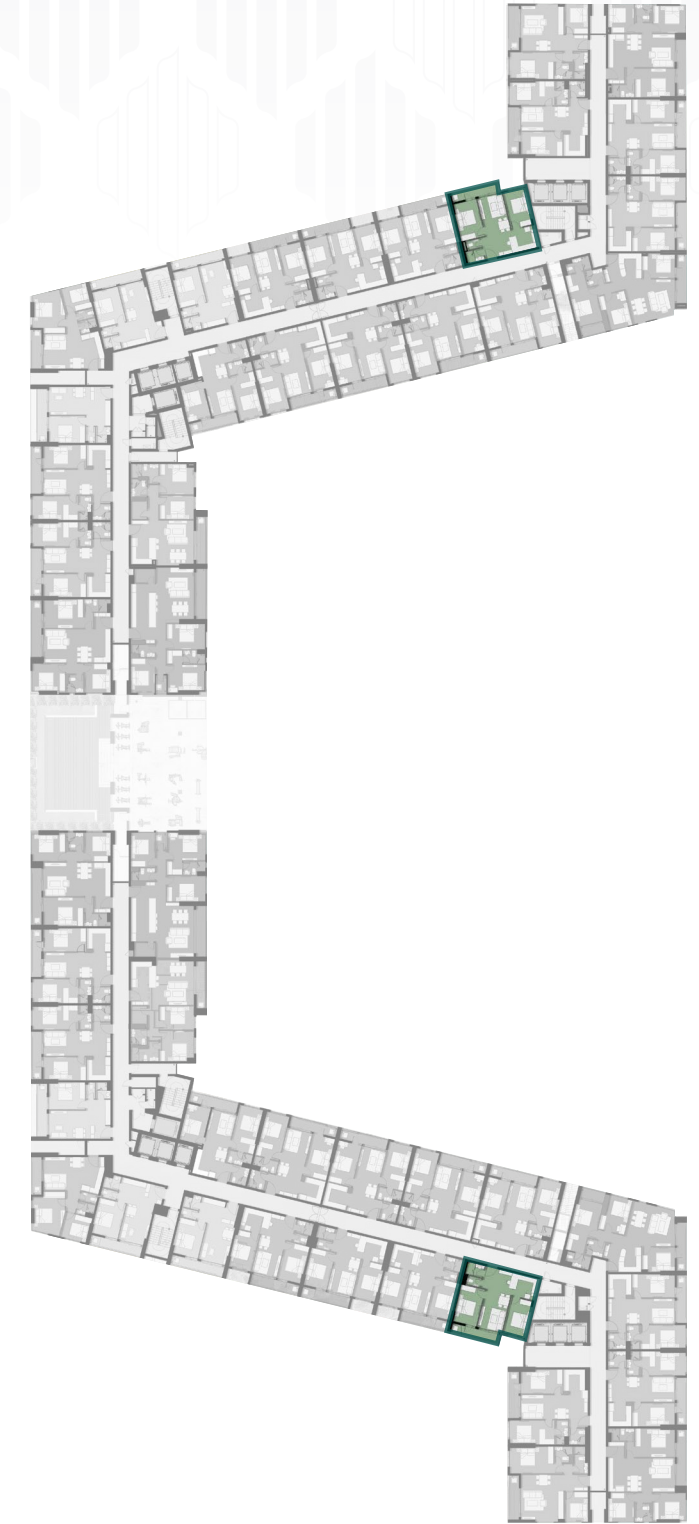


Ghi chú: Becamex Tokyu dùng diện tích bán để chỉ diện tích của căn hộ, () Diện tích thông thủy
 NOTE: Becamex Tokyu use "Net Saleable Area(NSA)" to show the size of unit, () Net sale area

Ghi chú: Becamex Tokyu dùng diện tích bán để chỉ diện tích của căn hộ, () Diện tích thông thủy
 NOTE: Becamex Tokyu use "Net Saleable Area(NSA)" to show the size of unit, () Net sale area

CĂN HỘ 2 PHÒNG NGỦ

UNIT LAYOUT 2 BEDROOM

Tháp/ Tower: S
 Loại căn hộ/ Unit type: Y3
 Diện tích/ NSA(*): 61.63 m²

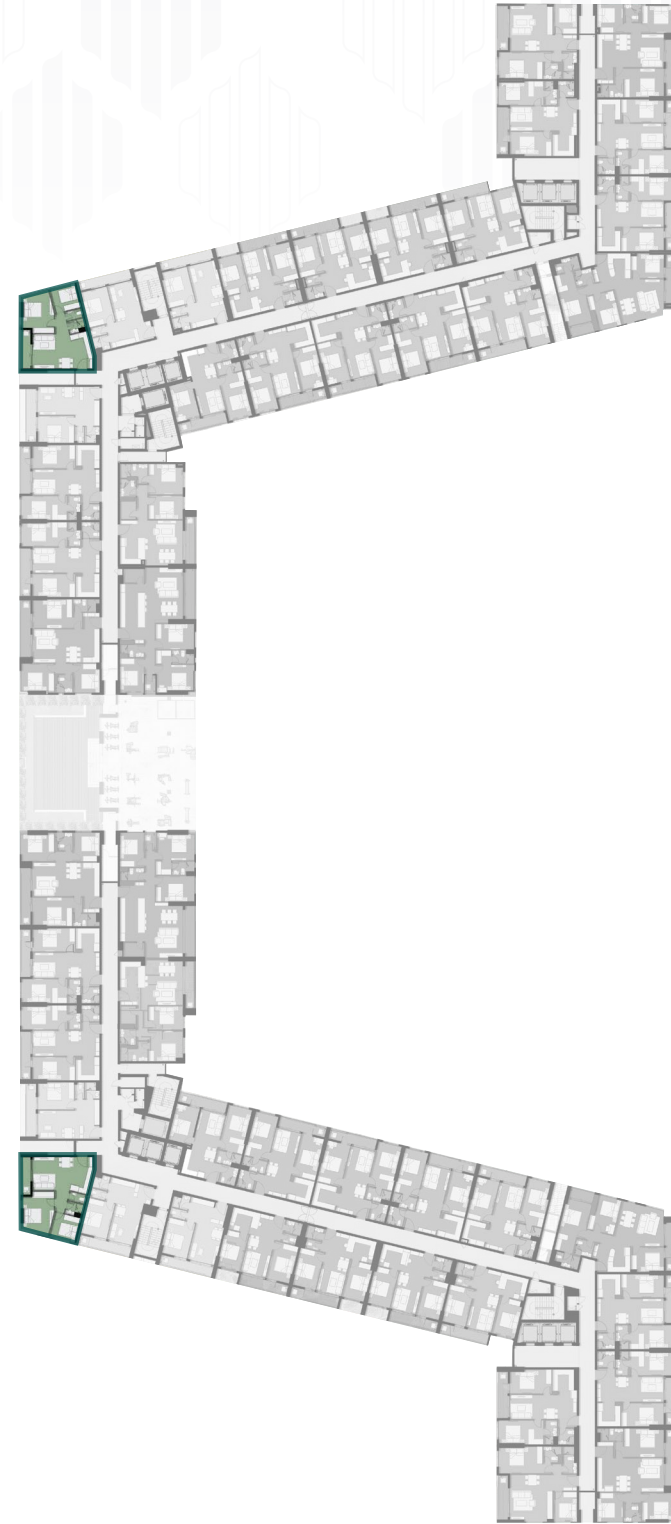

Tháp/ Tower: N
 Loại căn hộ/ Unit type: Y3'
 Diện tích/ NSA(*): 61.63 m²




CĂN HỘ 2 PHÒNG NGỦ

UNIT LAYOUT 2 BEDROOM

Tháp/ Tower: S
 Loại căn hộ/ Unit type: Y3-4
 Diện tích/ NSA(*): 61.63 m²



Tháp/ Tower: N
 Loại căn hộ/ Unit type: Y3'-4
 Diện tích/ NSA(*): 61.63 m²

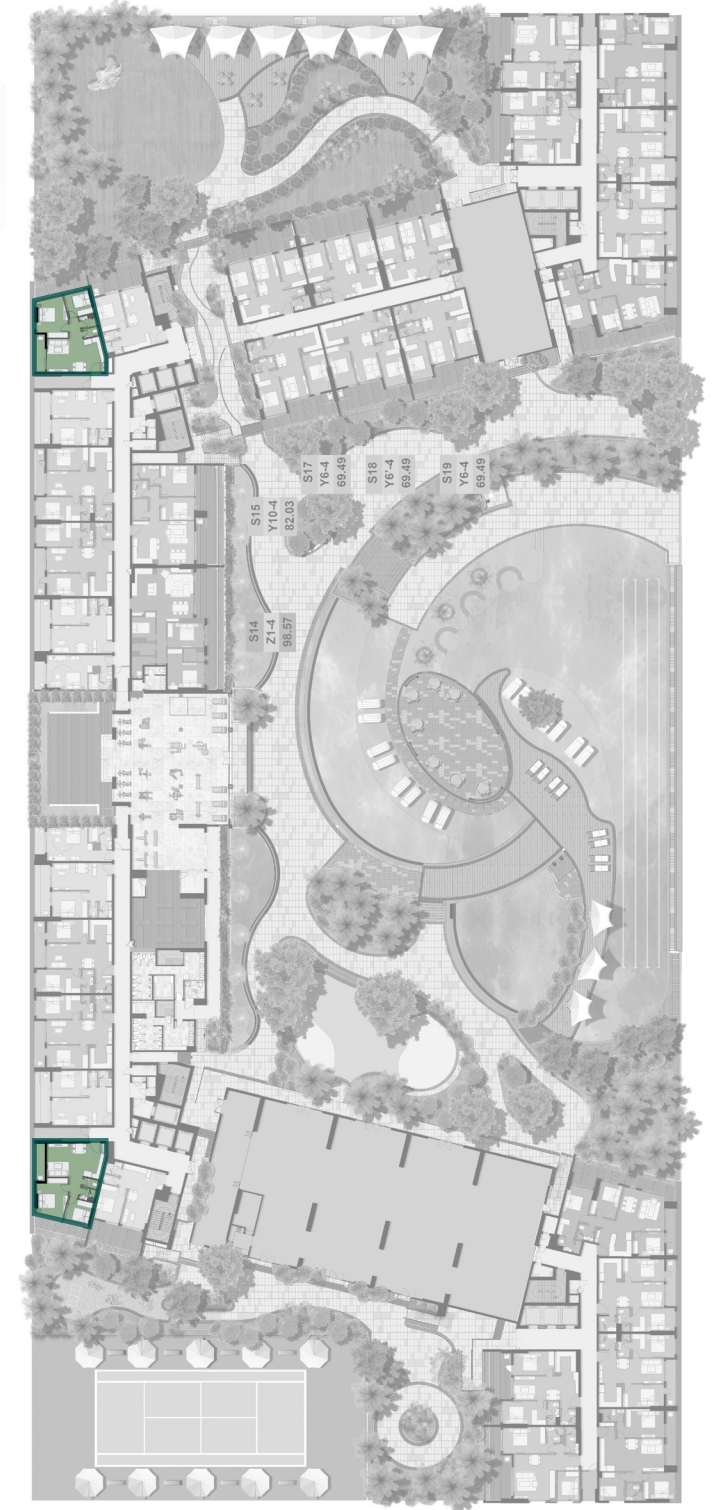


Ghi chú: Becamex Tokyu dùng diện tích bán để chỉ diện tích của căn hộ, () Diện tích thông thủy
 NOTE: Becamex Tokyu use "Net Saleable Area(NSA)" to show the size of unit, () Net sale area

Ghi chú: Becamex Tokyu dùng diện tích bán để chỉ diện tích của căn hộ, () Diện tích thông thủy
 NOTE: Becamex Tokyu use "Net Saleable Area(NSA)" to show the size of unit, () Net sale area

CĂN HỘ 2 PHÒNG NGỦ

UNIT LAYOUT 2 BEDROOM

Tháp/ Tower: N/S
 Loại căn hộ/ Unit type: Y4
 Diện tích/ NSA(*): 69.57m²

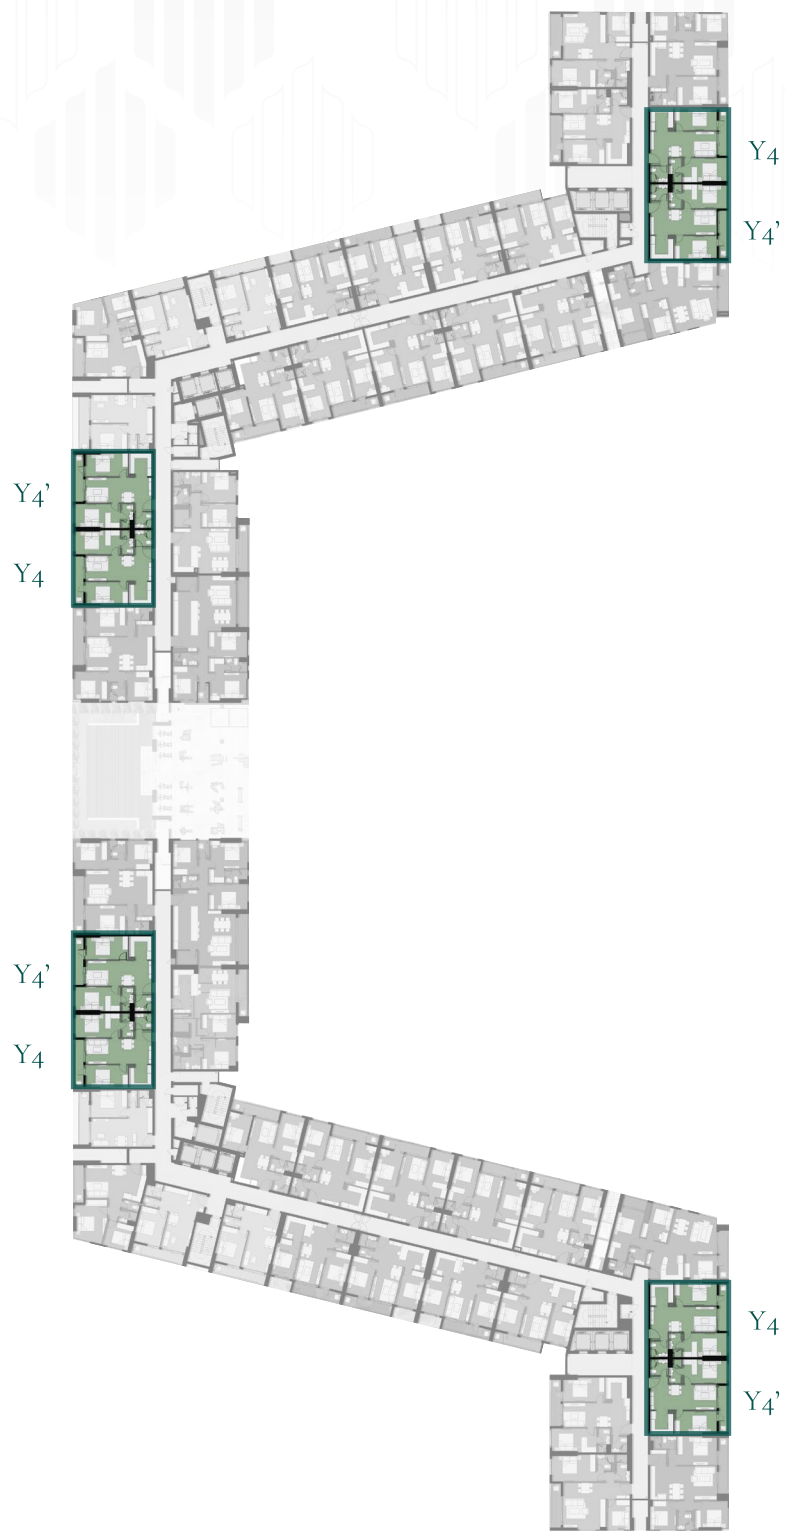


Tháp/ Tower: N/S
 Loại căn hộ/ Unit type: Y4'
 Diện tích/ NSA(*): 69.57m²



CĂN HỘ 2 PHÒNG NGỦ

UNIT LAYOUT 2 BEDROOM

Tháp/ Tower: S
 Loại căn hộ/ Unit type: Y5'
 Diện tích/ NSA(*): 62.83m²

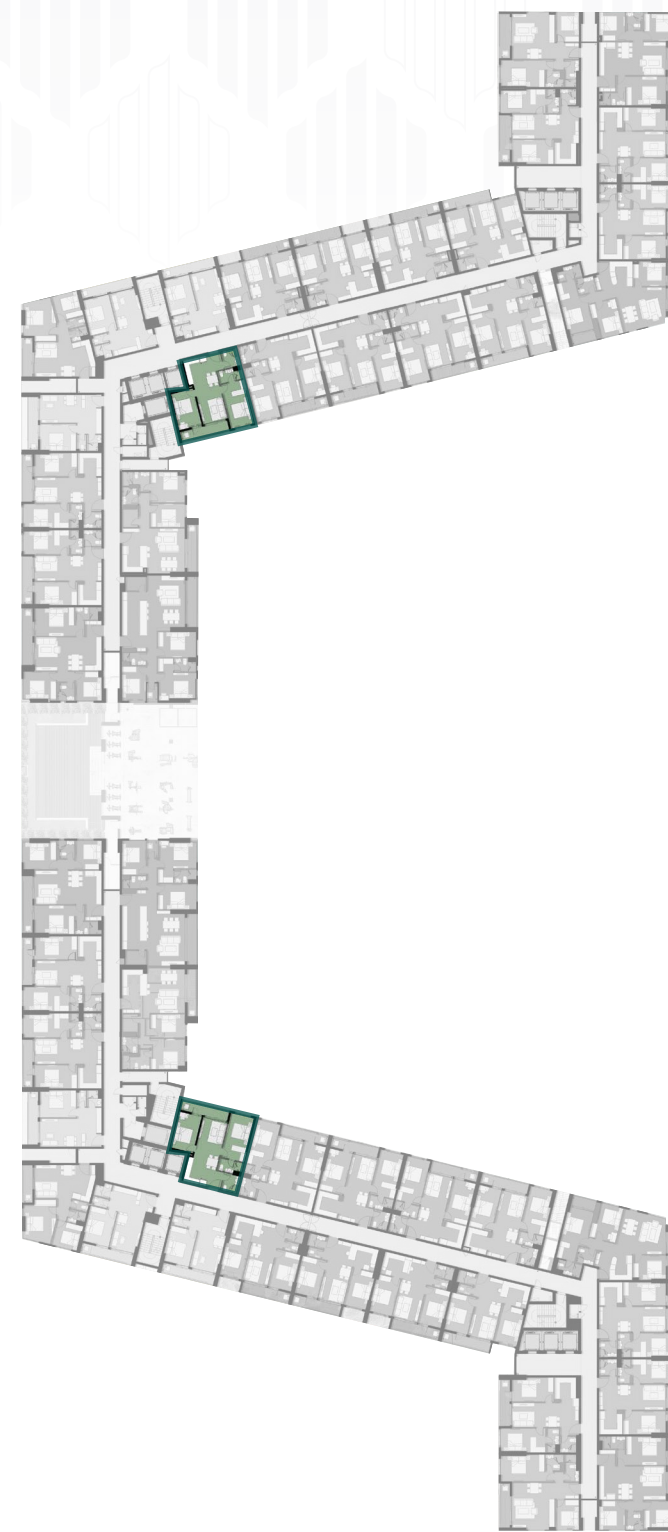

Tháp/ Tower: N
 Loại căn hộ/ Unit type: Y5
 Diện tích/ NSA(*): 62.83m²




Ghi chú: Becamex Tokyu dùng diện tích bán để chỉ diện tích của căn hộ, () Diện tích thông thủy
 NOTE: Becamex Tokyu use "Net Saleable Area(NSA)" to show the size of unit, () Net sale area

Ghi chú: Becamex Tokyu dùng diện tích bán để chỉ diện tích của căn hộ, () Diện tích thông thủy
 NOTE: Becamex Tokyu use "Net Saleable Area(NSA)" to show the size of unit, () Net sale area

CĂN HỘ 2 PHÒNG NGỦ

UNIT LAYOUT 2 BEDROOM

Tháp/ Tower: N/S
 Loại căn hộ/ Unit type: Y6
 Diện tích/ NSA(*): 69.49m²

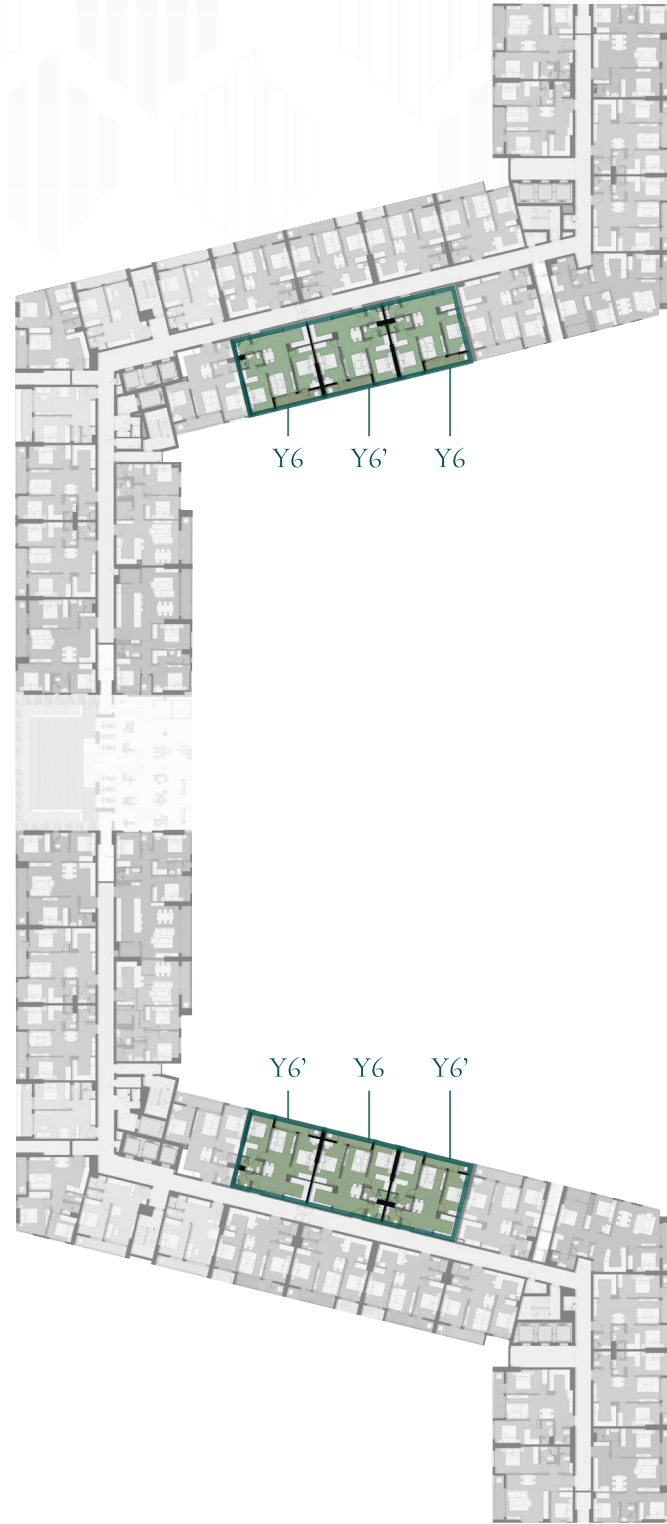

Tháp/ Tower: N/S
 Loại căn hộ/ Unit type: Y6'
 Diện tích/ NSA(*): 69.49m²





CĂN HỘ 2 PHÒNG NGỦ

UNIT LAYOUT 2 BEDROOM

Tháp/ Tower: S
 Loại căn hộ/ Unit type: Y6-4
 Diện tích/ NSA(*): 69.49m²



Tháp/ Tower: S
 Loại căn hộ/ Unit type: Y6'-4
 Diện tích/ NSA(*): 69.49m²

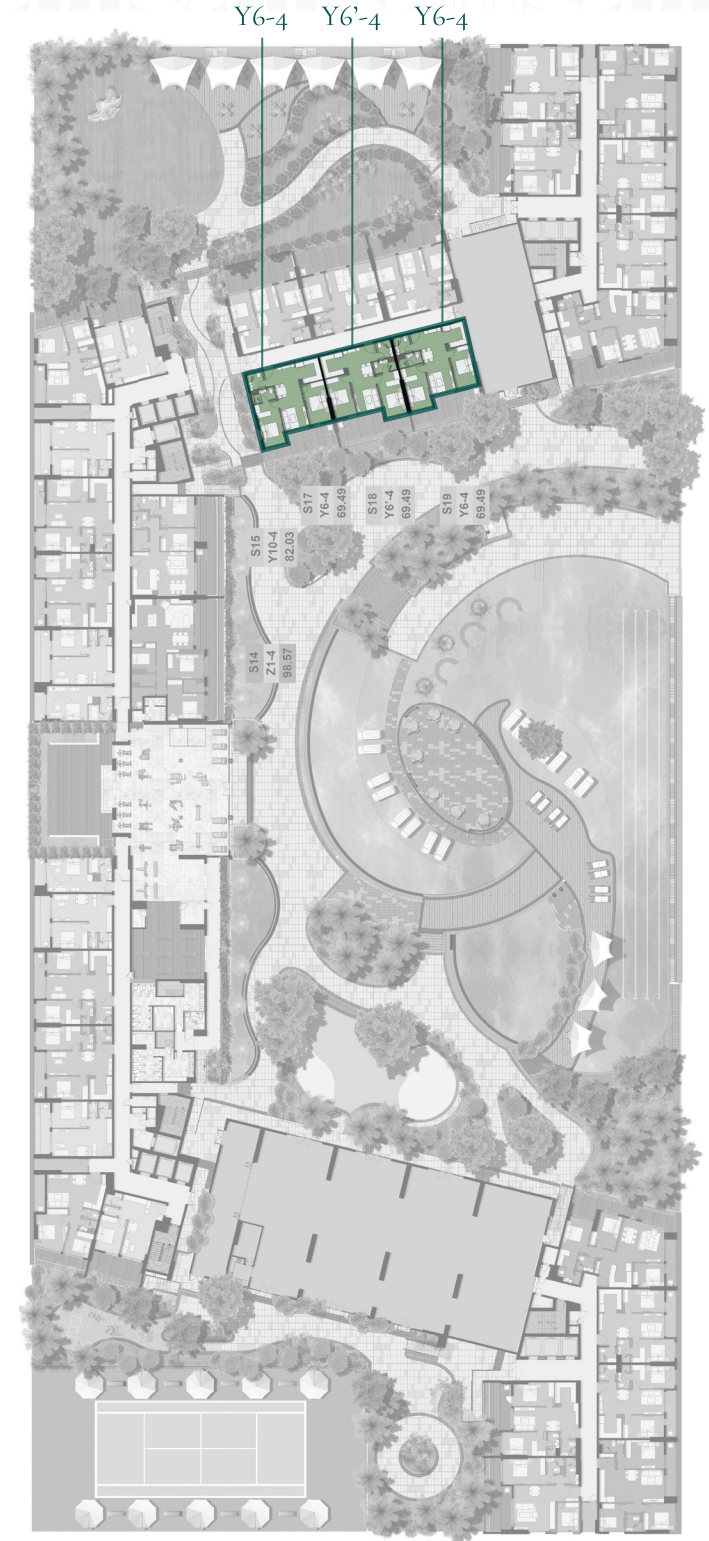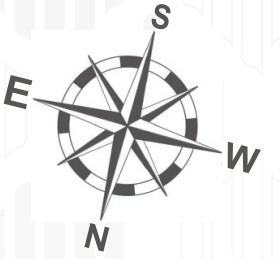

Ghi chú: Becamex Tokyu dùng diện tích bán để chỉ diện tích của căn hộ, () Diện tích thông thủy
 NOTE: Becamex Tokyu use "Net Saleable Area(NSA)" to show the size of unit, () Net sale area

Ghi chú: Becamex Tokyu dùng diện tích bán để chỉ diện tích của căn hộ, () Diện tích thông thủy
 NOTE: Becamex Tokyu use "Net Saleable Area(NSA)" to show the size of unit, () Net sale area

CĂN HỘ 2 PHÒNG NGỦ

UNIT LAYOUT 2 BEDROOM

Tháp/ Tower: S
Loại căn hộ/ Unit type: Y7
Diện tích/ NSA(*): 68.97m²



Tháp/ Tower: N
Loại căn hộ/ Unit type: Y7'
Diện tích/ NSA(*): 68.97m²




CĂN HỘ 2 PHÒNG NGỦ

UNIT LAYOUT 2 BEDROOM

Tháp/ Tower: S
Loại căn hộ/ Unit type: Y8
Diện tích/ NSA(*): 68.07m²



Tháp/ Tower: N
Loại căn hộ/ Unit type: Y8'
Diện tích/ NSA(*): 68.07m²

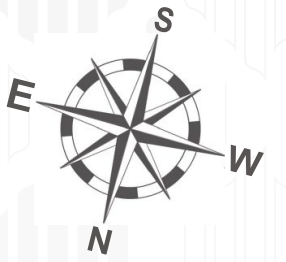

Ghi chú: Becamex Tokyu dùng diện tích bán để chỉ diện tích của căn hộ, () Diện tích thông thủy
NOTE: Becamex Tokyu use "Net Saleable Area(NSA)" to show the size of unit, () Net sale area

Ghi chú: Becamex Tokyu dùng diện tích bán để chỉ diện tích của căn hộ, () Diện tích thông thủy
NOTE: Becamex Tokyu use "Net Saleable Area(NSA)" to show the size of unit, () Net sale area


CĂN HỘ 2 PHÒNG NGỦ

UNIT LAYOUT 2 BEDROOM

Tháp/ Tower: S
 Loại căn hộ/ Unit type: Y8-4
 Diện tích/ NSA(*): 68.07m²



Tháp/ Tower: N
 Loại căn hộ/ Unit type: Y8'-4
 Diện tích/ NSA(*): 68.07m²

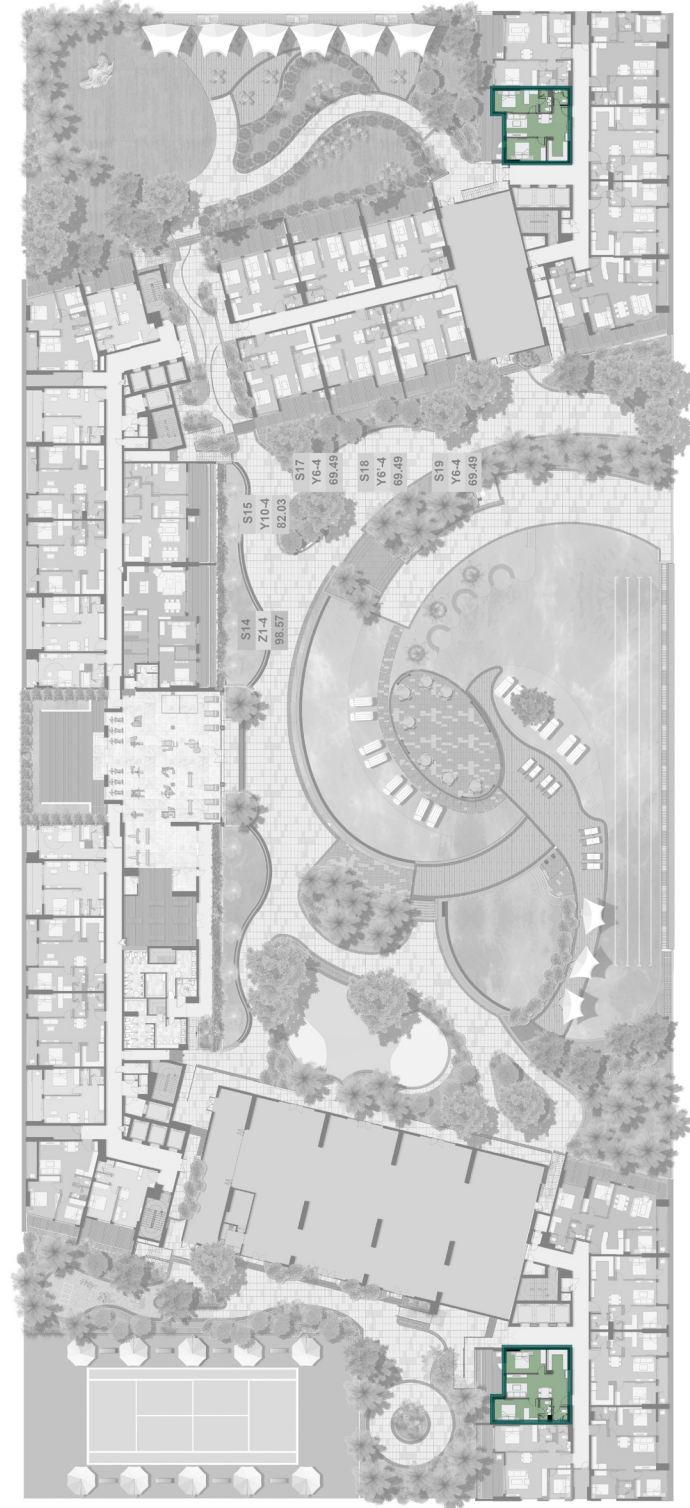

Ghi chú: Becamex Tokyu dùng diện tích bán để chỉ diện tích của căn hộ, () Diện tích thông thủy
 NOTE: Becamex Tokyu use "Net Saleable Area(NSA)" to show the size of unit, () Net sale area


CĂN HỘ 2 PHÒNG NGỦ

UNIT LAYOUT 2 BEDROOM

Tháp/ Tower: S
 Loại căn hộ/ Unit type: Y9'
 Diện tích/ NSA(*): 68.89m²



Tháp/ Tower: N
 Loại căn hộ/ Unit type: Y9
 Diện tích/ NSA(*): 68.89m²

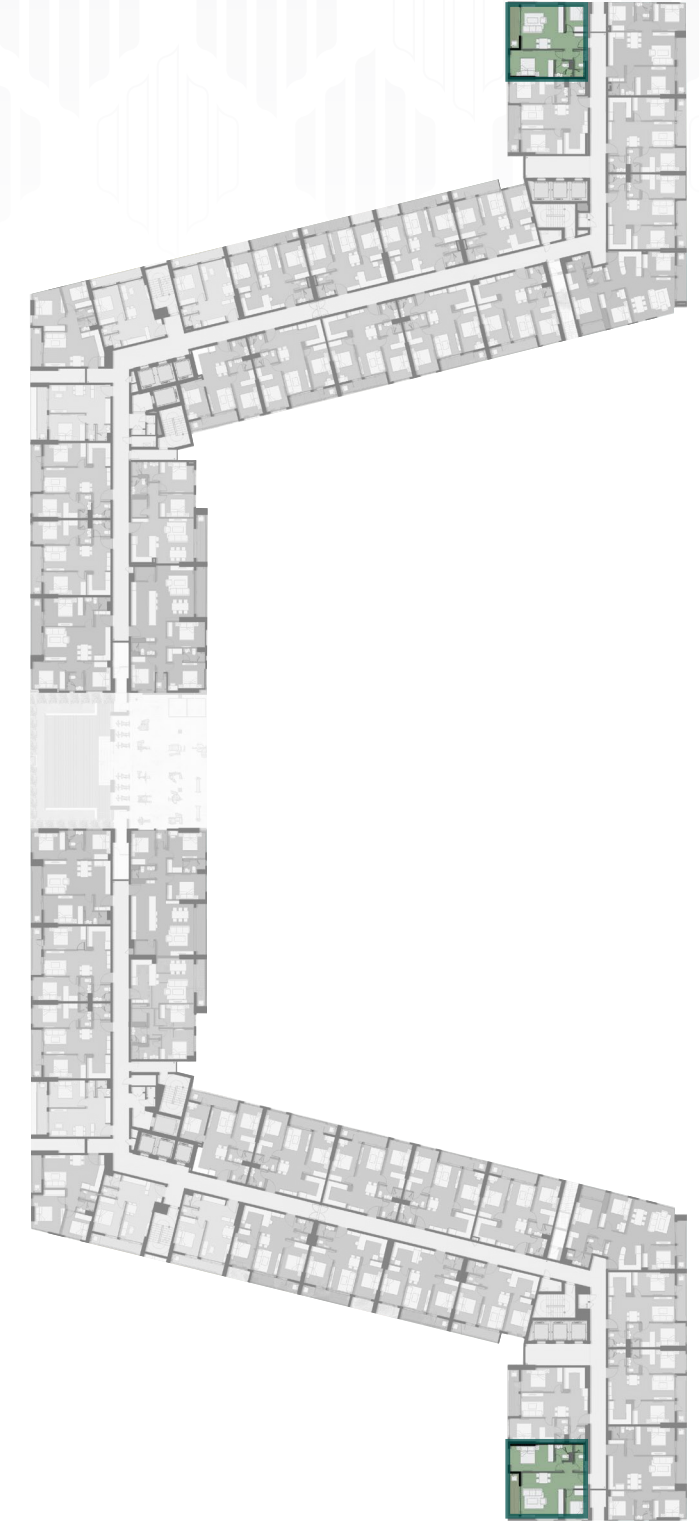

Ghi chú: Becamex Tokyu dùng diện tích bán để chỉ diện tích của căn hộ, () Diện tích thông thủy
 NOTE: Becamex Tokyu use "Net Saleable Area(NSA)" to show the size of unit, () Net sale area


CĂN HỘ 2 PHÒNG NGỦ

UNIT LAYOUT 2 BEDROOM

Tháp/ Tower: S
 Loại căn hộ/ Unit type: Y9'-4
 Diện tích/ NSA(*): 68.89m²



Tháp/ Tower: N
 Loại căn hộ/ Unit type: Y9-4
 Diện tích/ NSA(*): 68.89m²

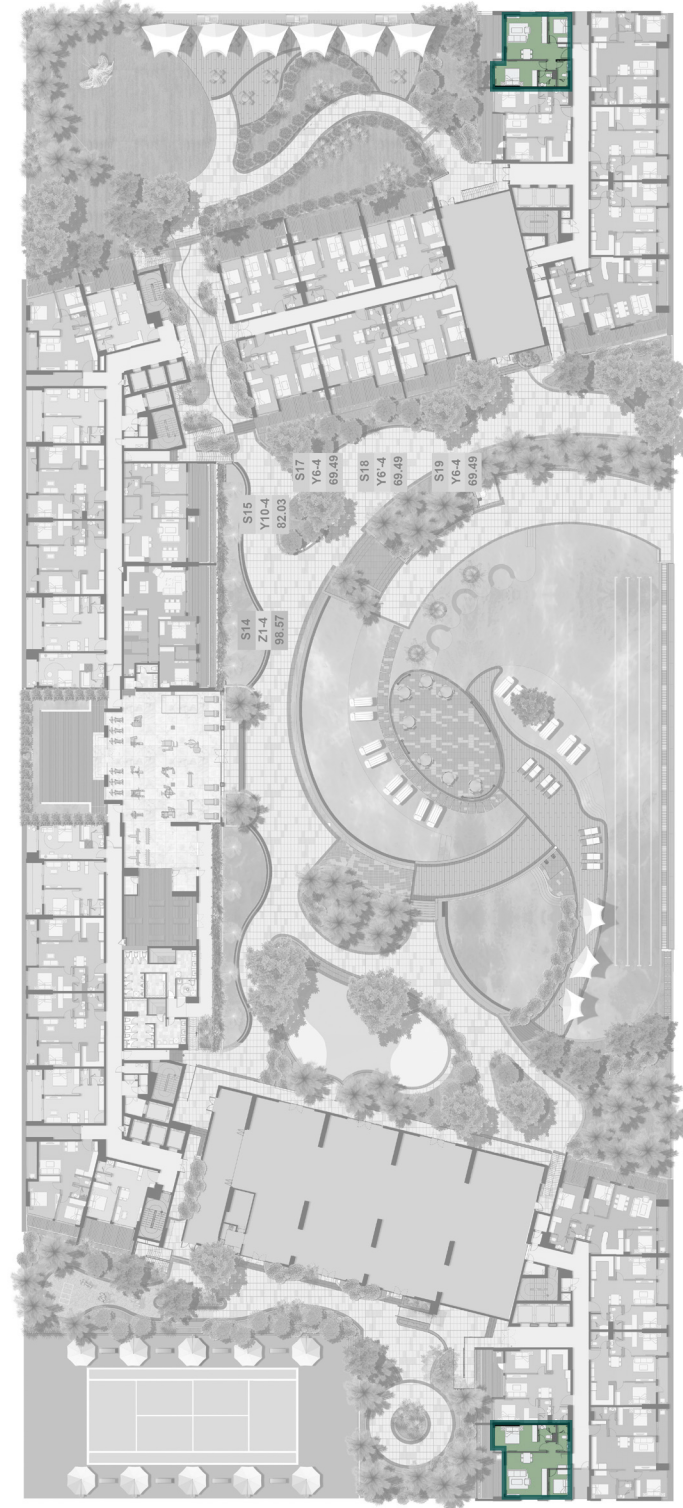

CĂN HỘ 2 PHÒNG NGỦ

UNIT LAYOUT 2 BEDROOM

Tháp/ Tower: S
 Loại căn hộ/ Unit type: Y10
 Diện tích/ NSA(*): 82.03m²



Tháp/ Tower: N
 Loại căn hộ/ Unit type: Y10'
 Diện tích/ NSA(*): 82.03m²




Ghi chú: Becamex Tokyu dùng diện tích bán để chỉ diện tích của căn hộ, () Diện tích thông thủy
 NOTE: Becamex Tokyu use "Net Salable Area(NSA)" to show the size of unit, () Net sale area

Ghi chú: Becamex Tokyu dùng diện tích bán để chỉ diện tích của căn hộ, () Diện tích thông thủy
 NOTE: Becamex Tokyu use "Net Salable Area(NSA)" to show the size of unit, () Net sale area

CĂN HỘ 2 PHÒNG NGỦ

UNIT LAYOUT 2 BEDROOM

Tháp/ Tower: S
 Loại căn hộ/ Unit type: Y10-4
 Diện tích/ NSA(*): 82.03m²

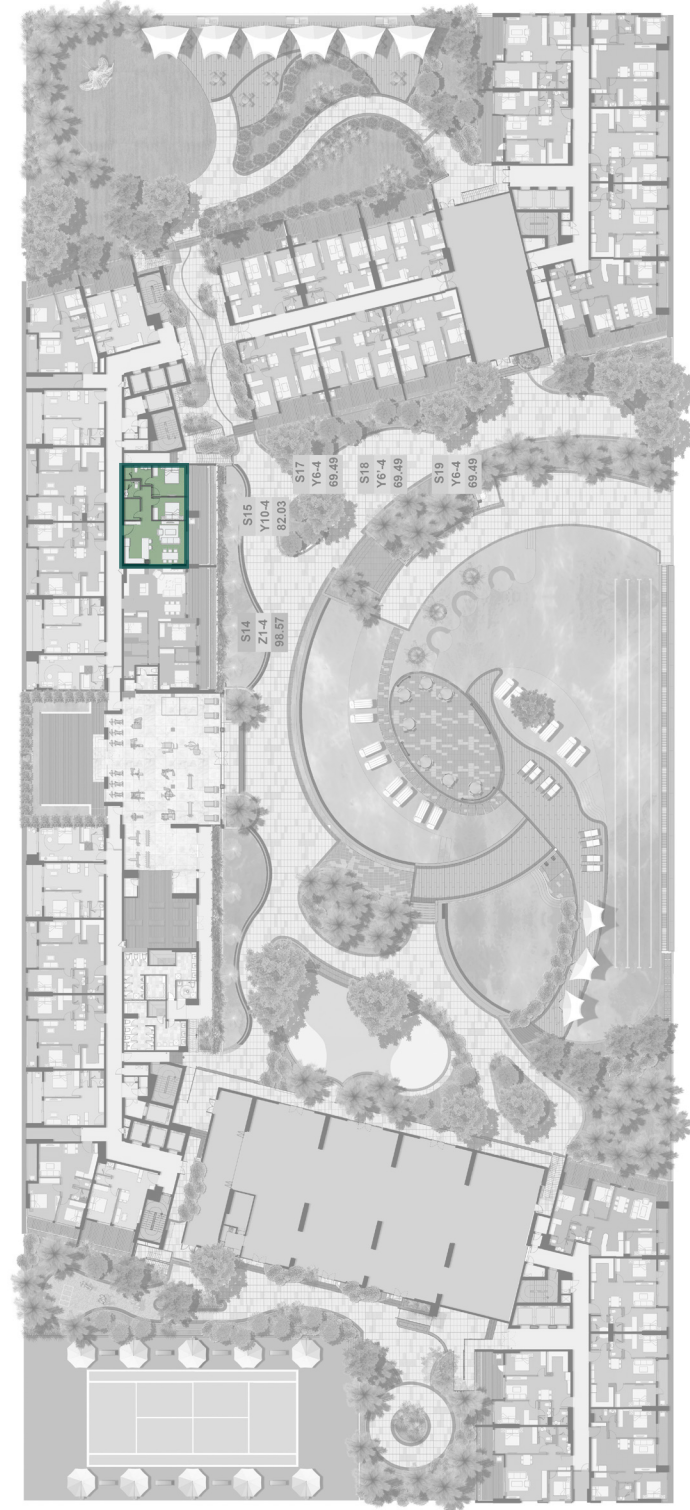



CĂN HỘ 3 PHÒNG NGỦ

UNIT LAYOUT 3 BEDROOM

Tháp/ Tower: S
 Loại căn hộ/ Unit type: Z1'
 Diện tích/ NSA(*): 107.72 m²



Tháp/ Tower: N
 Loại căn hộ/ Unit type: Z1
 Diện tích/ NSA(*): 107.72 m²

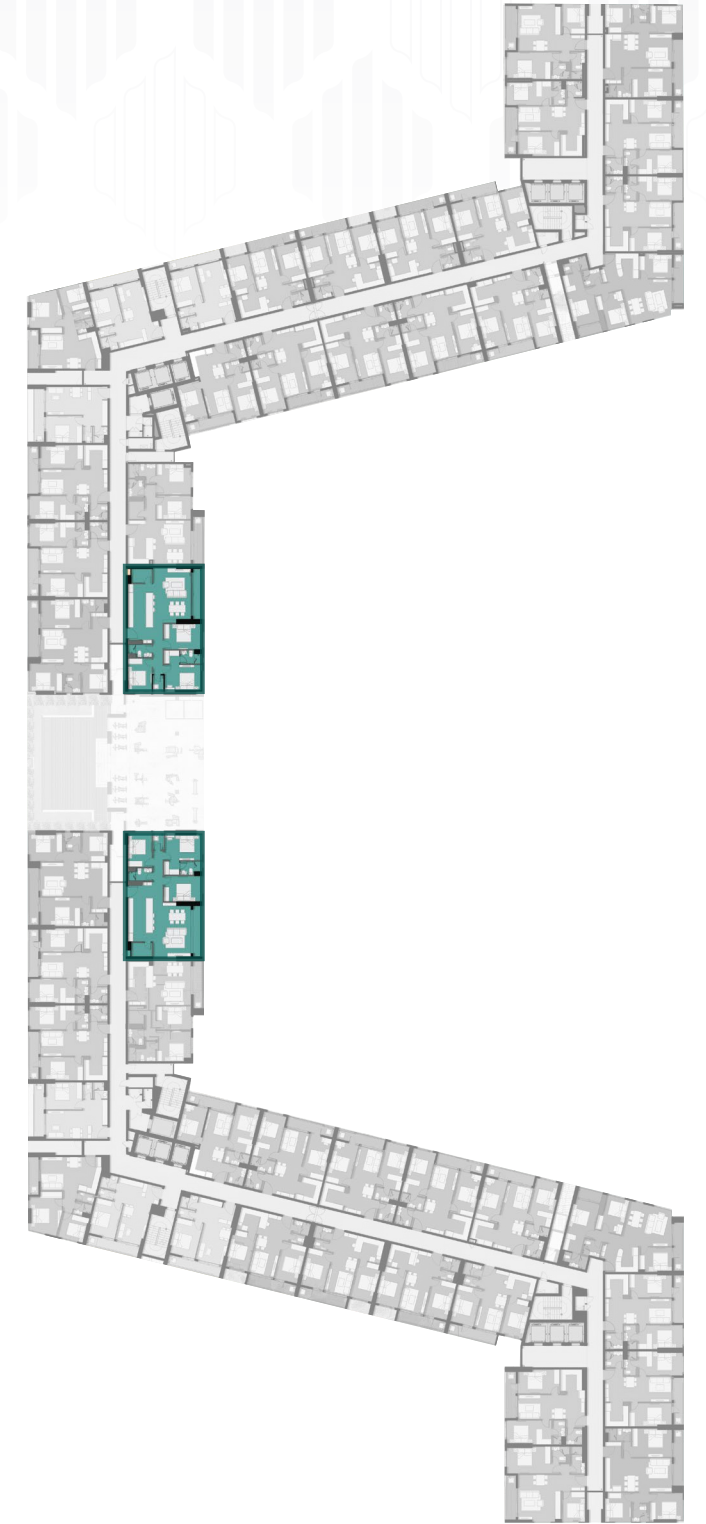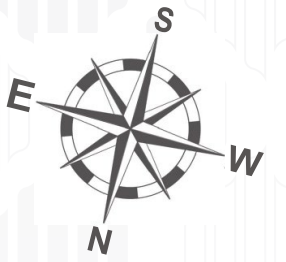

Ghi chú: Becamex Tokyu dùng diện tích bán để chỉ diện tích của căn hộ, () Diện tích thông thủy
 NOTE: Becamex Tokyu use "Net Saleable Area(NSA)" to show the size of unit, () Net sale area

Ghi chú: Becamex Tokyu dùng diện tích bán để chỉ diện tích của căn hộ, () Diện tích thông thủy
 NOTE: Becamex Tokyu use "Net Saleable Area(NSA)" to show the size of unit, () Net sale area


CĂN HỘ 3 PHÒNG NGỦ

UNIT LAYOUT 3 BEDROOM

Tháp/ Tower: S

Loại căn hộ/ Unit type: Z1-4

Diện tích/ NSA(*): 98.57m²

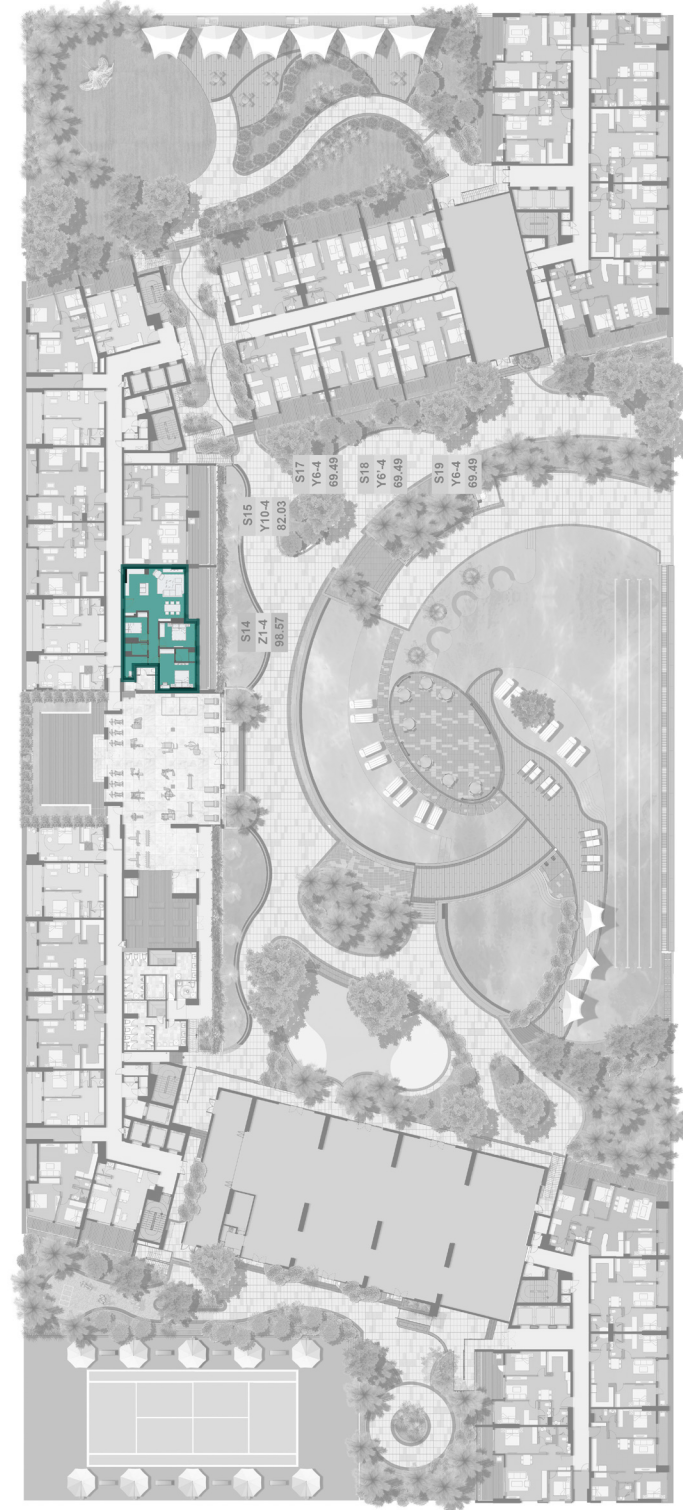

CĂN HỘ 3 PHÒNG NGỦ

UNIT LAYOUT 3 BEDROOM

Tháp/ Tower: S

Loại căn hộ/ Unit type: Z2



Diện tích/ NSA(*): 85.72m²



Tháp/ Tower: N

Loại căn hộ/ Unit type: Z2'

Diện tích/ NSA(*): 85.72m²

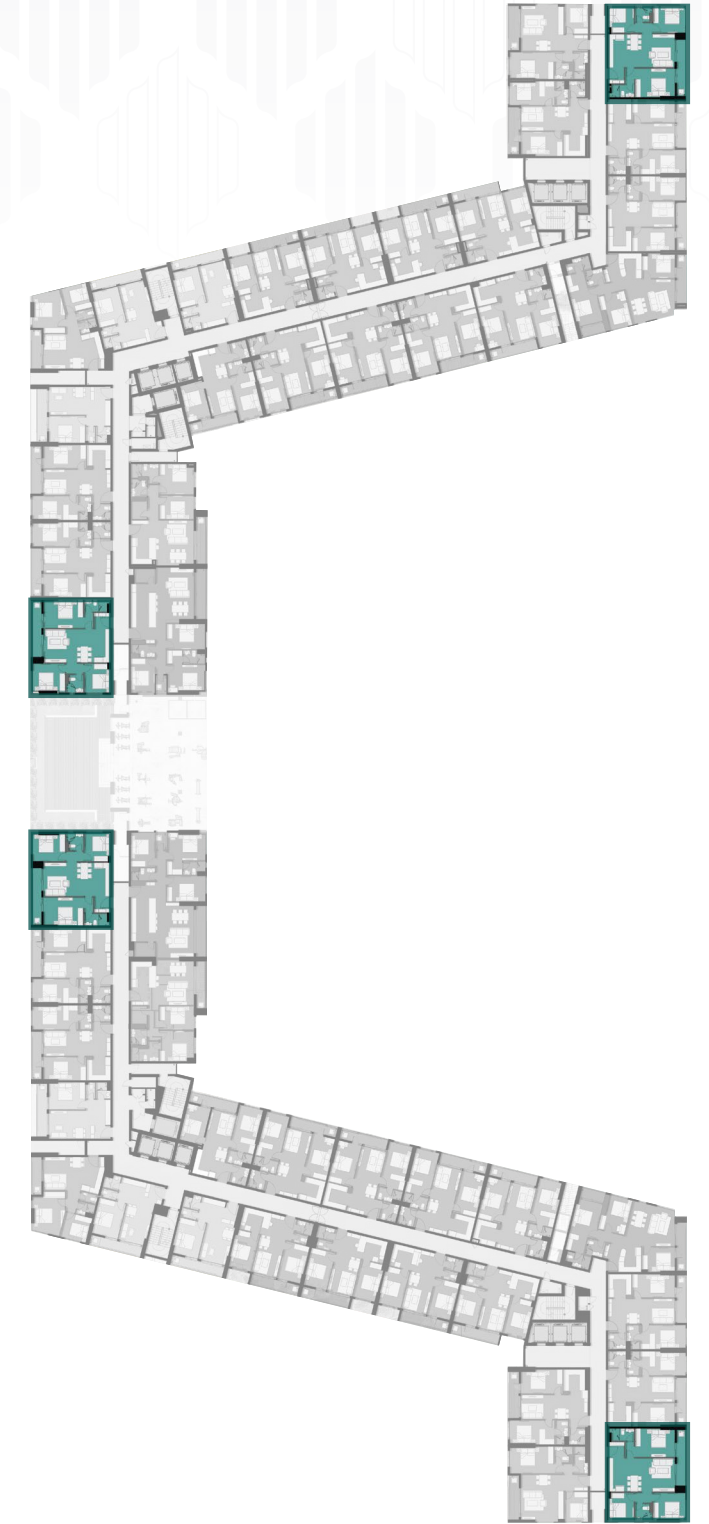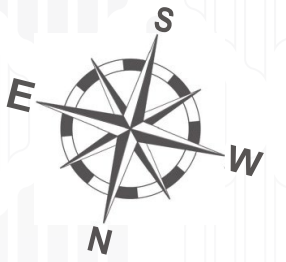


Ghi chú: Becamex Tokyu dùng diện tích bán để chỉ diện tích của căn hộ, () Diện tích thông thủy
 NOTE: Becamex Tokyu use "Net Saleable Area(NSA)" to show the size of unit, () Net sale area

Ghi chú: Becamex Tokyu dùng diện tích bán để chỉ diện tích của căn hộ, () Diện tích thông thủy
 NOTE: Becamex Tokyu use "Net Saleable Area(NSA)" to show the size of unit, () Net sale area

CĂN HỘ 3 PHÒNG NGỦ

UNIT LAYOUT 3 BEDROOM

Tháp/ Tower: S
 Loại căn hộ/ Unit type: Z3'
 Diện tích/ NSA(*): 92.93m²

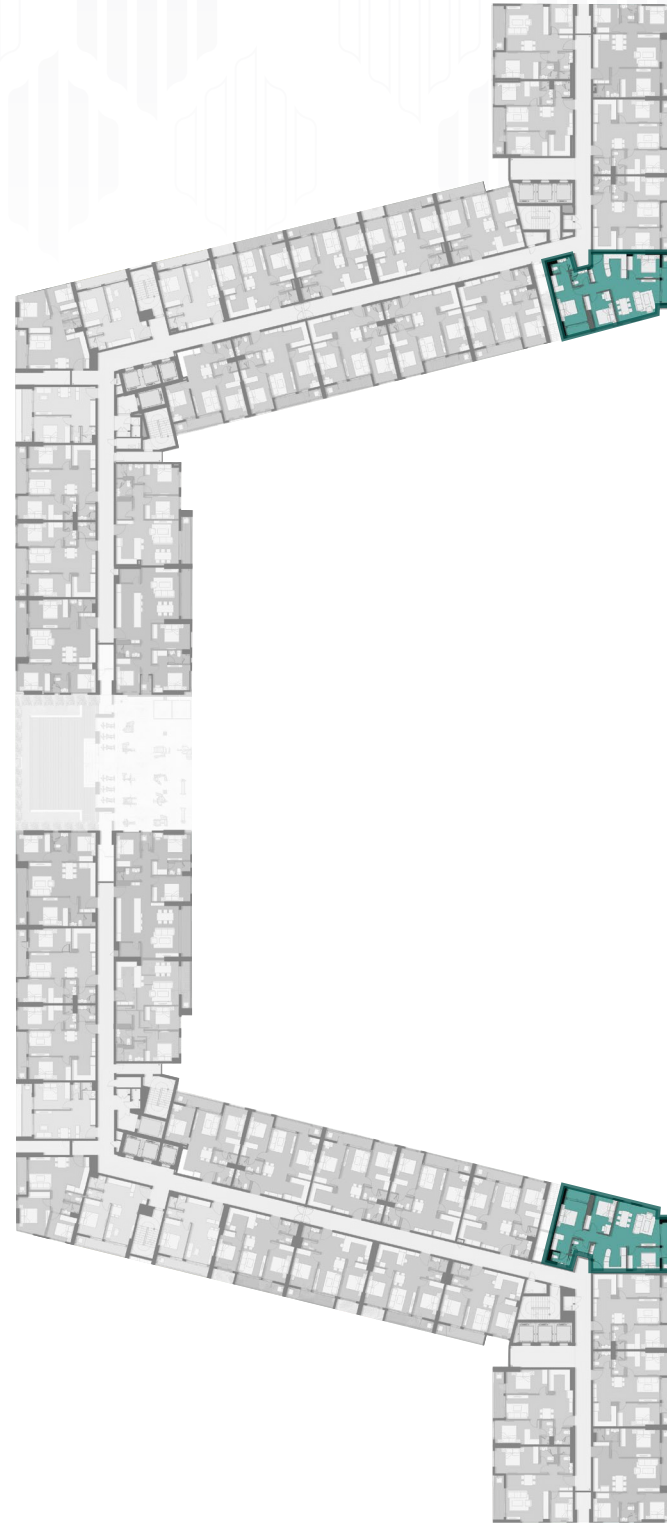

Tháp/ Tower: N
 Loại căn hộ/ Unit type: Z3
 Diện tích/ NSA(*): 92.93m²





CĂN HỘ 3 PHÒNG NGỦ

UNIT LAYOUT 3 BEDROOM

Tháp/ Tower: S
 Loại căn hộ/ Unit type: Z3'-4
 Diện tích/ NSA(*): 92.93m²



Tháp/ Tower: N
 Loại căn hộ/ Unit type: Z3-4
 Diện tích/ NSA(*): 92.93m²

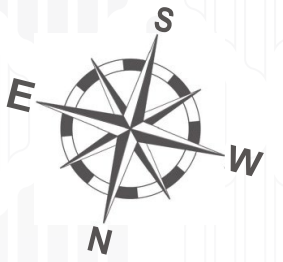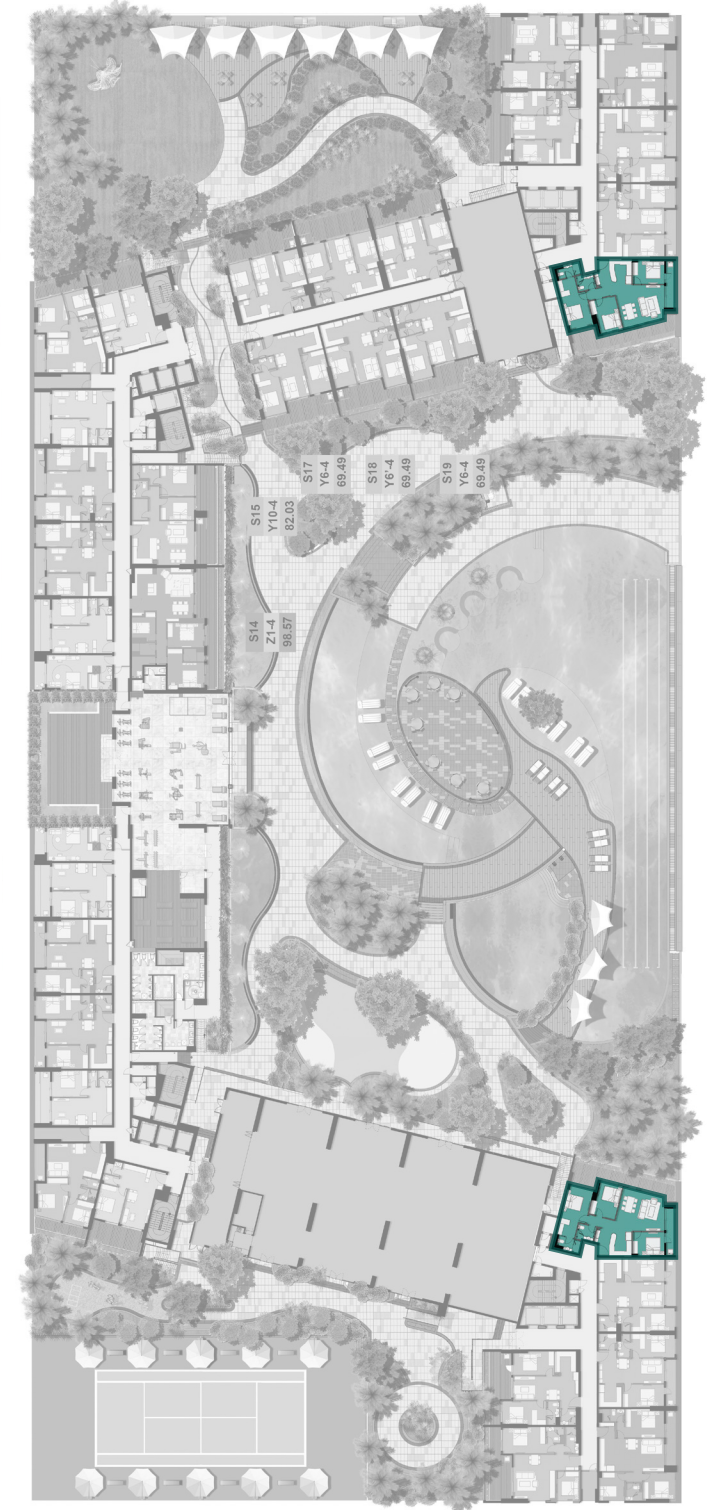

Ghi chú: Becamex Tokyu dùng diện tích bán để chỉ diện tích của căn hộ, () Diện tích thông thủy
 NOTE: Becamex Tokyu use "Net Saleable Area(NSA)" to show the size of unit, () Net sale area

Ghi chú: Becamex Tokyu dùng diện tích bán để chỉ diện tích của căn hộ, () Diện tích thông thủy
 NOTE: Becamex Tokyu use "Net Saleable Area(NSA)" to show the size of unit, () Net sale area

CÔNG TY TNHH H9BC INVESTMENT

H9BC INVESTMENT COMPANY LIMITED

LIÊN DOANH BỞI
JOINT VENTURE BY



BECAMEX TOKYU



NTT UD ASIA

NTT Urban Development Group

Tòa nhà SORA gardens I, Lô C18, Đại lộ Hùng Vương, Phường Hòa Phú, Thành phố Thủ Dầu Một, Tỉnh Bình Dương, Việt Nam.

SORA gardens I Building, Lot C18, Hung Vuong Boulevard, Hoa Phu Ward, Thu Dau Mot City, Binh Duong Province, Viet Nam

 **0942 119 109**

 www.becamex-tokyu.com  info@becamex-tokyu.com

 midoripark-theglory.com
 MIDORI PARK The GLORY



Ghi chú: Các thông số chi tiết và hình ảnh trong tài liệu chỉ mang tính chất minh họa và có thể thay đổi so với thực tế.
Note: Figures and images are for illustrative purposes only and may be different from reality.

©2020 BECAMEX TOKYU CO., LTD.

Không sao chép và chỉnh sửa nội dung hình ảnh trong cuốn brochure này khi chưa được phép từ Công ty Becamex Tokyu.
Unauthorized copying and replication of the contents of this brochure, text and images are strictly prohibited.